




ermanno piretta, ingegnere		via giacoma mattoni n. 21 - 10121 torino tel. 011-543542 fax. 011-533377 e-mail. eppiretta@uniroma2.it	
progettista: ermanno piretta via mattoni n.21 10121 - torino p. fax 0425820014 e.f. pfr. rna. 52716 L219L	committente: COMUNE DI GASSINO via s. chiara 2 10090 Gassino Torinese (Torino) t. 011-8220820011 p. fax 011776580019	R.U.P. ing. Anna Cassone Responsabile del Servizio Edilizia, Urbanistica e U.L.P.P.	
disegno n°: P_04	data: 10.12.2021	oggetto: PROGETTO PIANTA PIANO PRIMO	
file: CA-SMSvito_NT2-ESE_P01-04_00.dwg	scala: 1:100		
rev. 00	disegnato: vm	verificato: ep	approvato: ep

REV.	DATA	DESCRIZIONE	DIS.	VER.	CONTR.
1	10.12.2021	EMISSIONE	vm	ep	ep

NOTE

- ELABORATI DI RIFERIMENTO:
- ELABORATI RILIEVO (Ing. Emanuele Ferrari - 2012)
- ELABORATI PROGETTO STRUTTURALE ORIGINARIO (Denuncia 16856 del 10.05.1963)

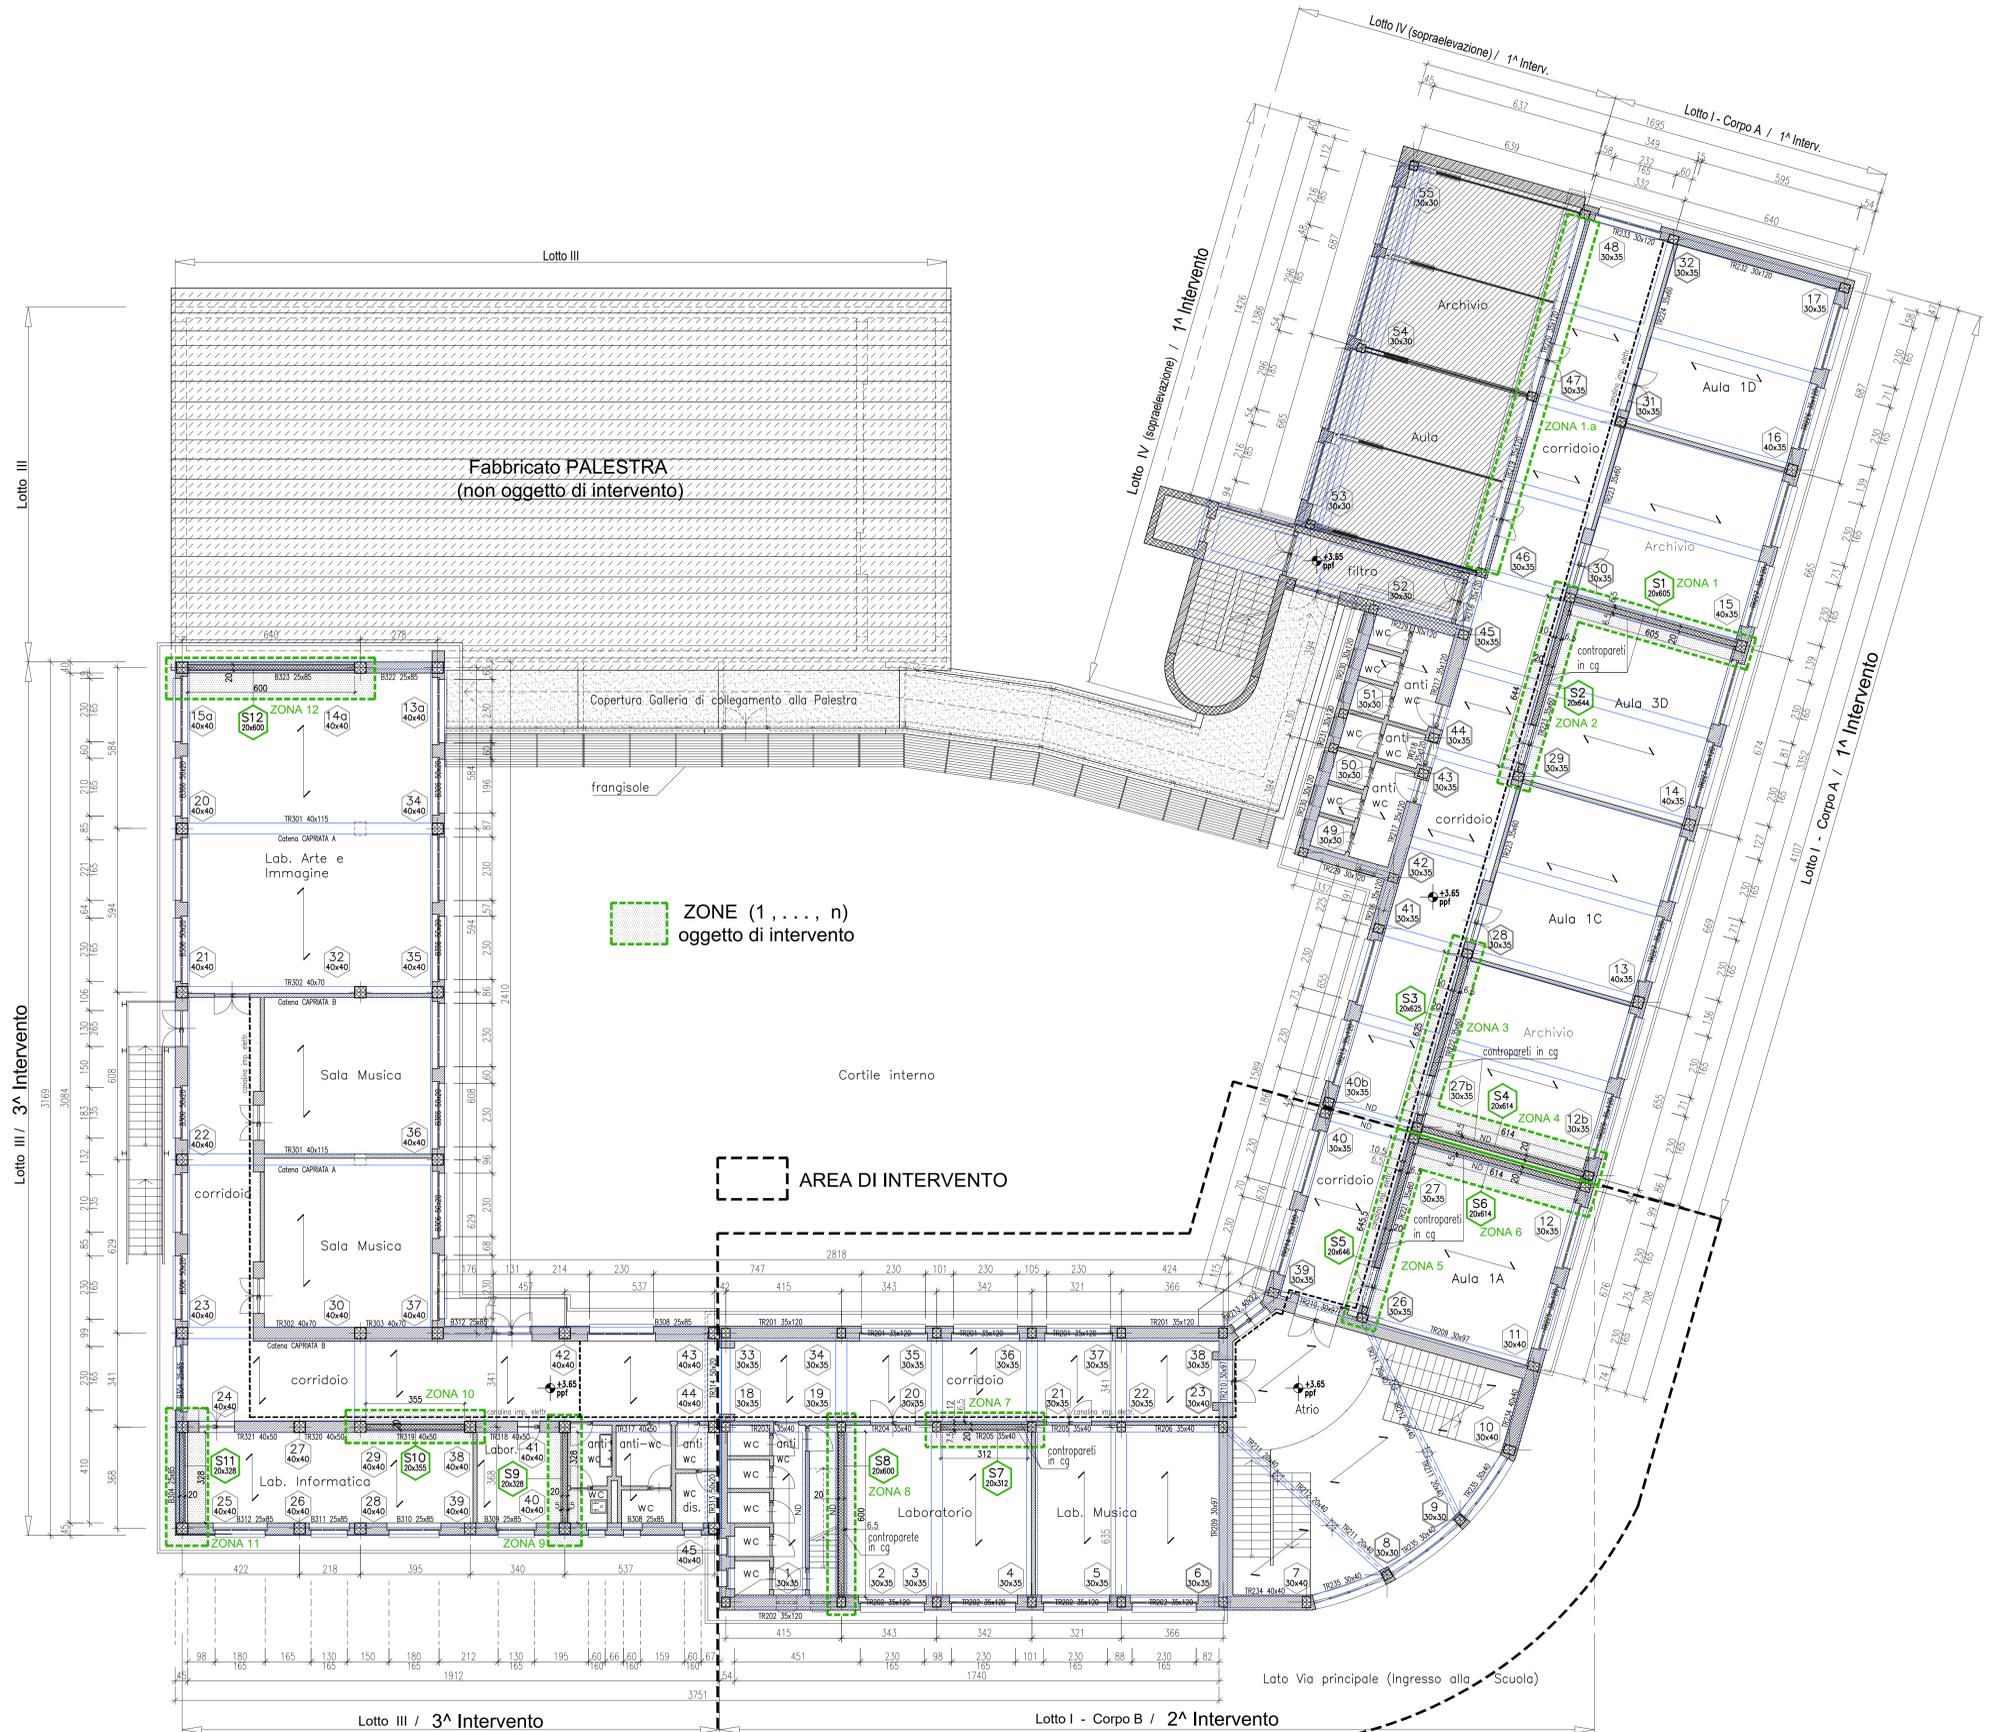

1 PIANTE PIANO PRIMO
SCALA: 1:100