





progettato: ingegner GIULIO - ingegnere Luisa Maffei - N.° 1015 - Torino P. No. 0452820014 - C.F. PRE. 0452820014	committente: COMUNE DI GASSINO Ing. A. Chies, L. 1000 10091 Torino Torinese (Torino) C.F. 0200000011 - P. No. 0177000019
coordinatore per la sicurezza in progettazione: ingegnera Lorenza - ingegnere P.L.P. - 0010000011 P. No. 0010000011 - C.F. PRE. 0010000011	oggetto: R.I.P.P. - Area Scuola Ristrutturazione del Servizio Educativo, Urbanistica e L.L.M.
disegno: n° S1 data: 10.12.2021 scala: vedi:	LAYOUT DI CANTIERE
Rev. 00	disegnato: verificato: approvato:

LEGENDA


- area oggetto d'intervento
- setto in progetto
- posizione del convogliatore macerie/argano sollevatore e sagoma degli elementi tubolari (con schematizzazione laterale) o formazione della struttura di protezione contro la caduta del materiale dall'alto
- perimetro di scavo in fondazione
- nuova rampa d'accesso al piano interrato
- visibilità visuale di cantiere
- visibilità pedonale di cantiere
- sottogiacca di piano
- passaggio protetto
- scato portatile per accesso all'area di lavoro
- quota rilevata
- quota di progetto

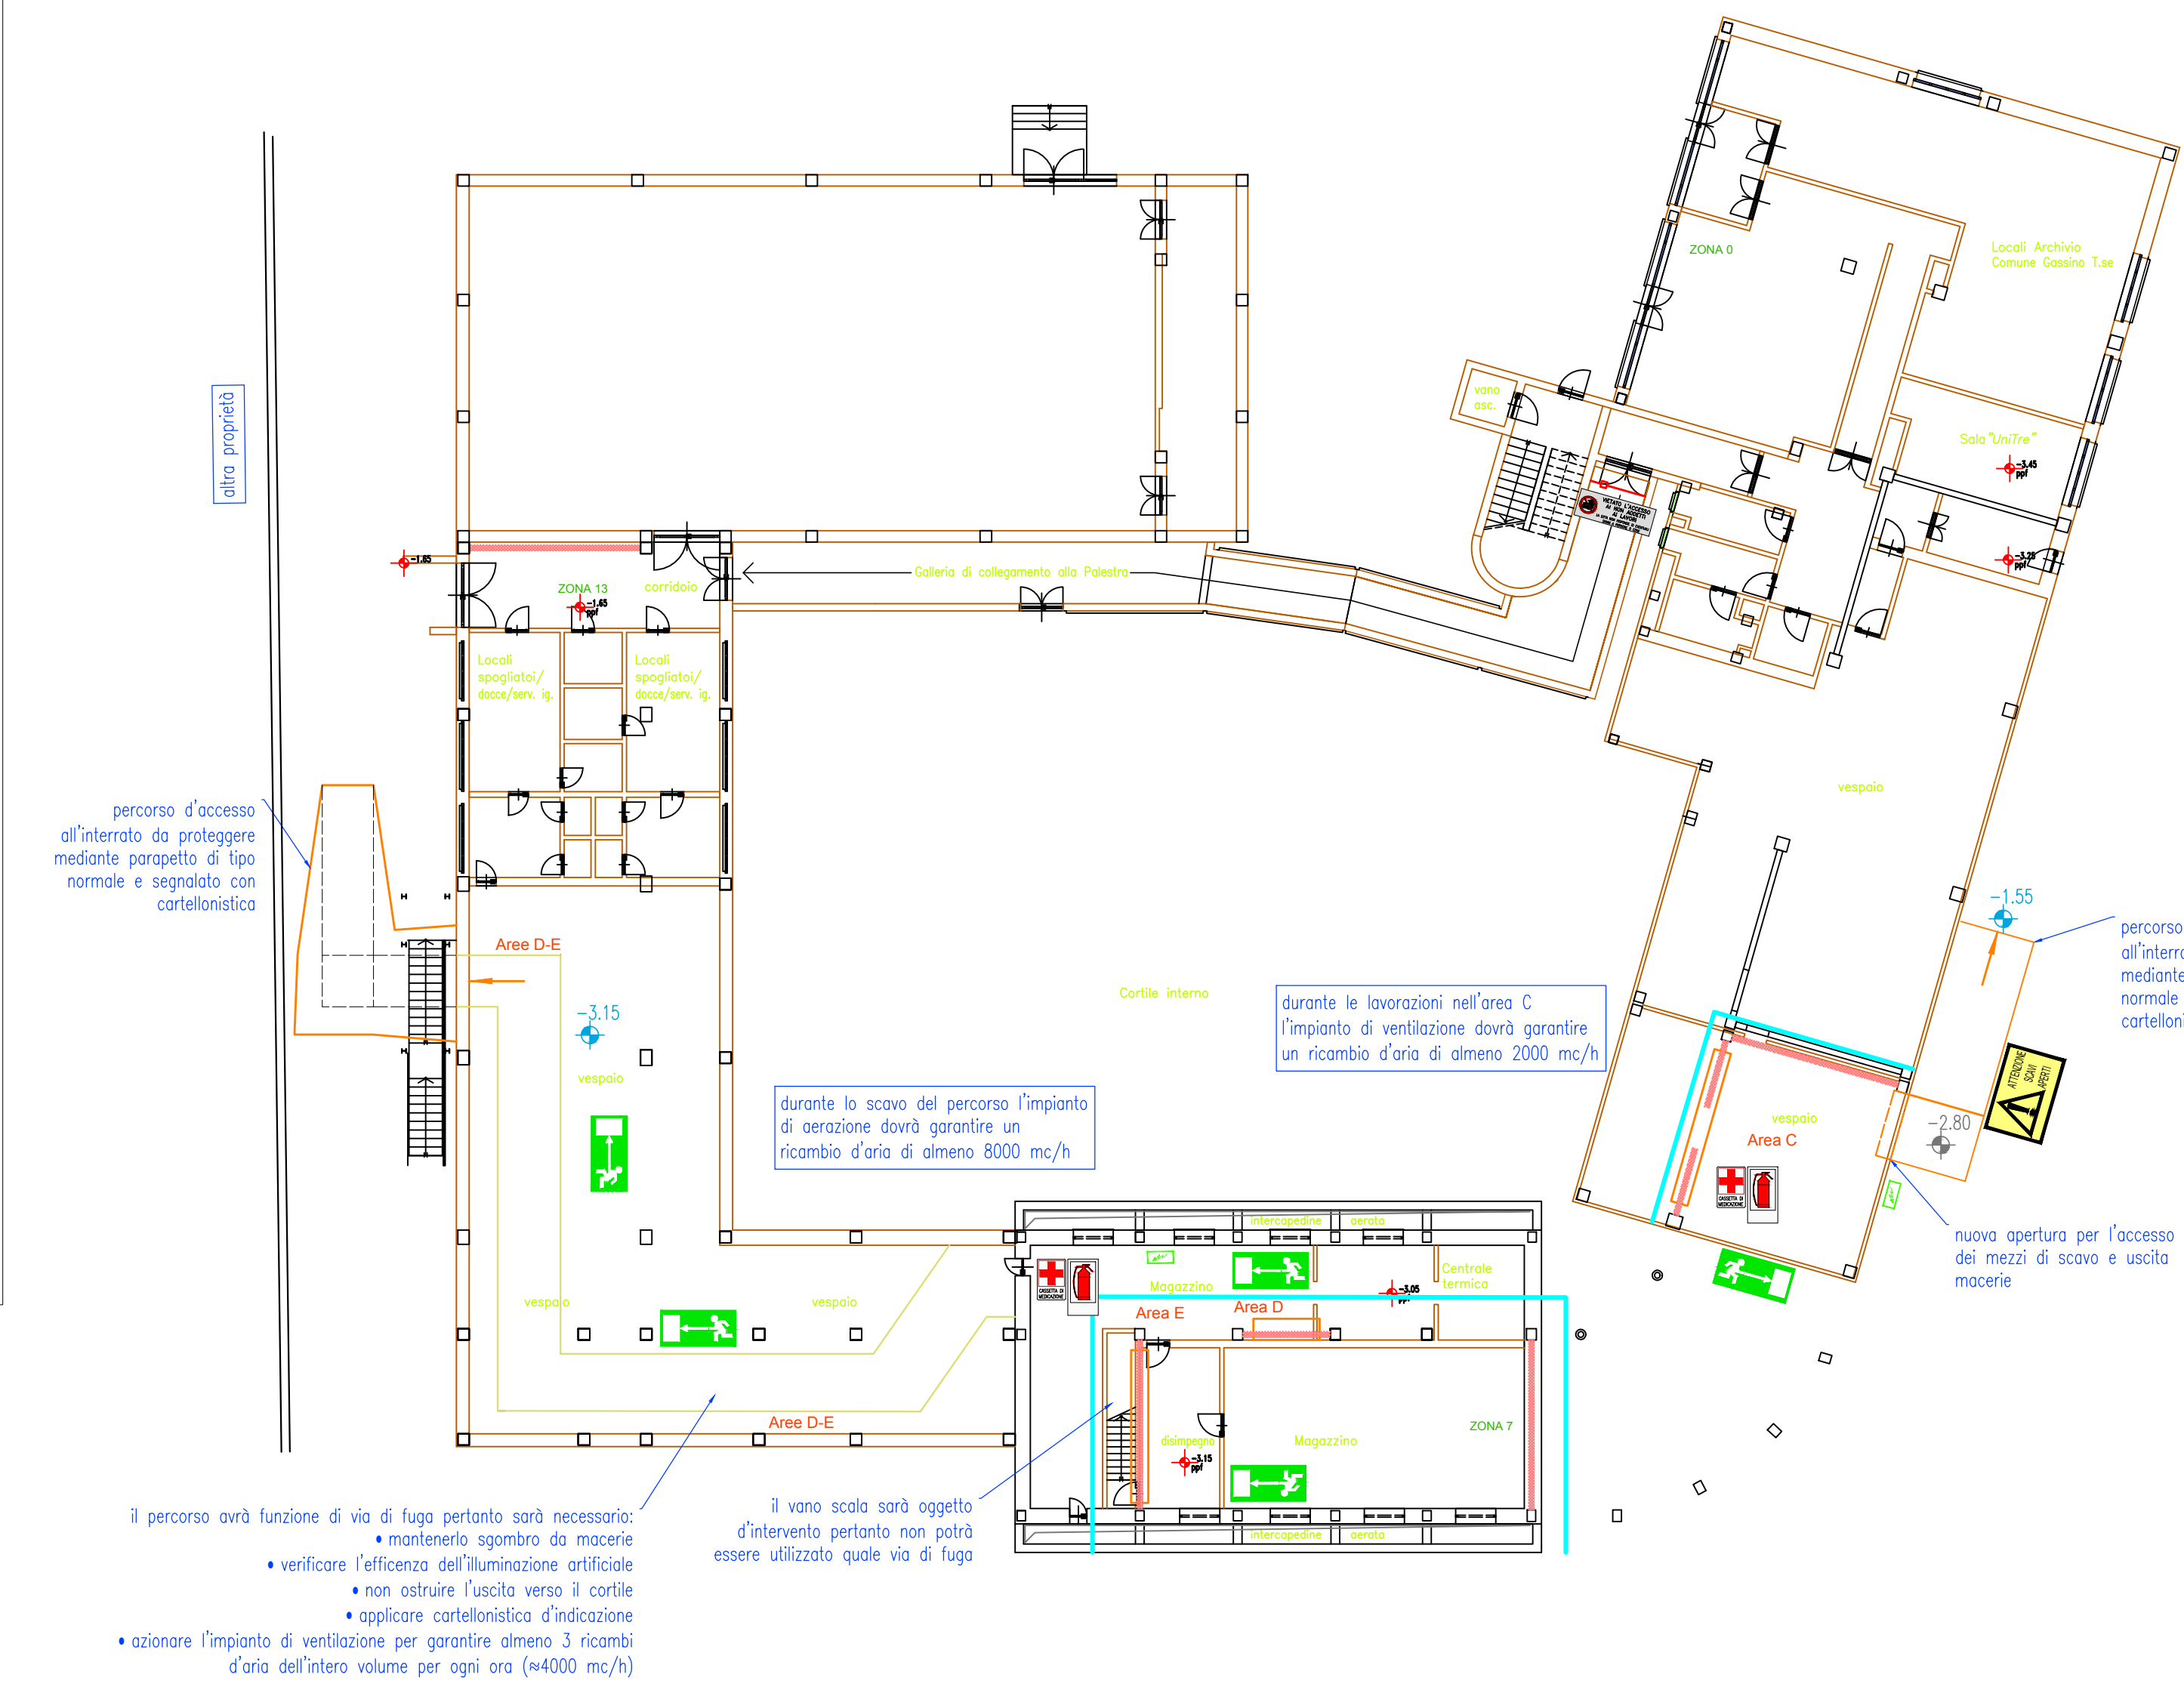


PIANTA PIANO INTERRATO
scala 1:200

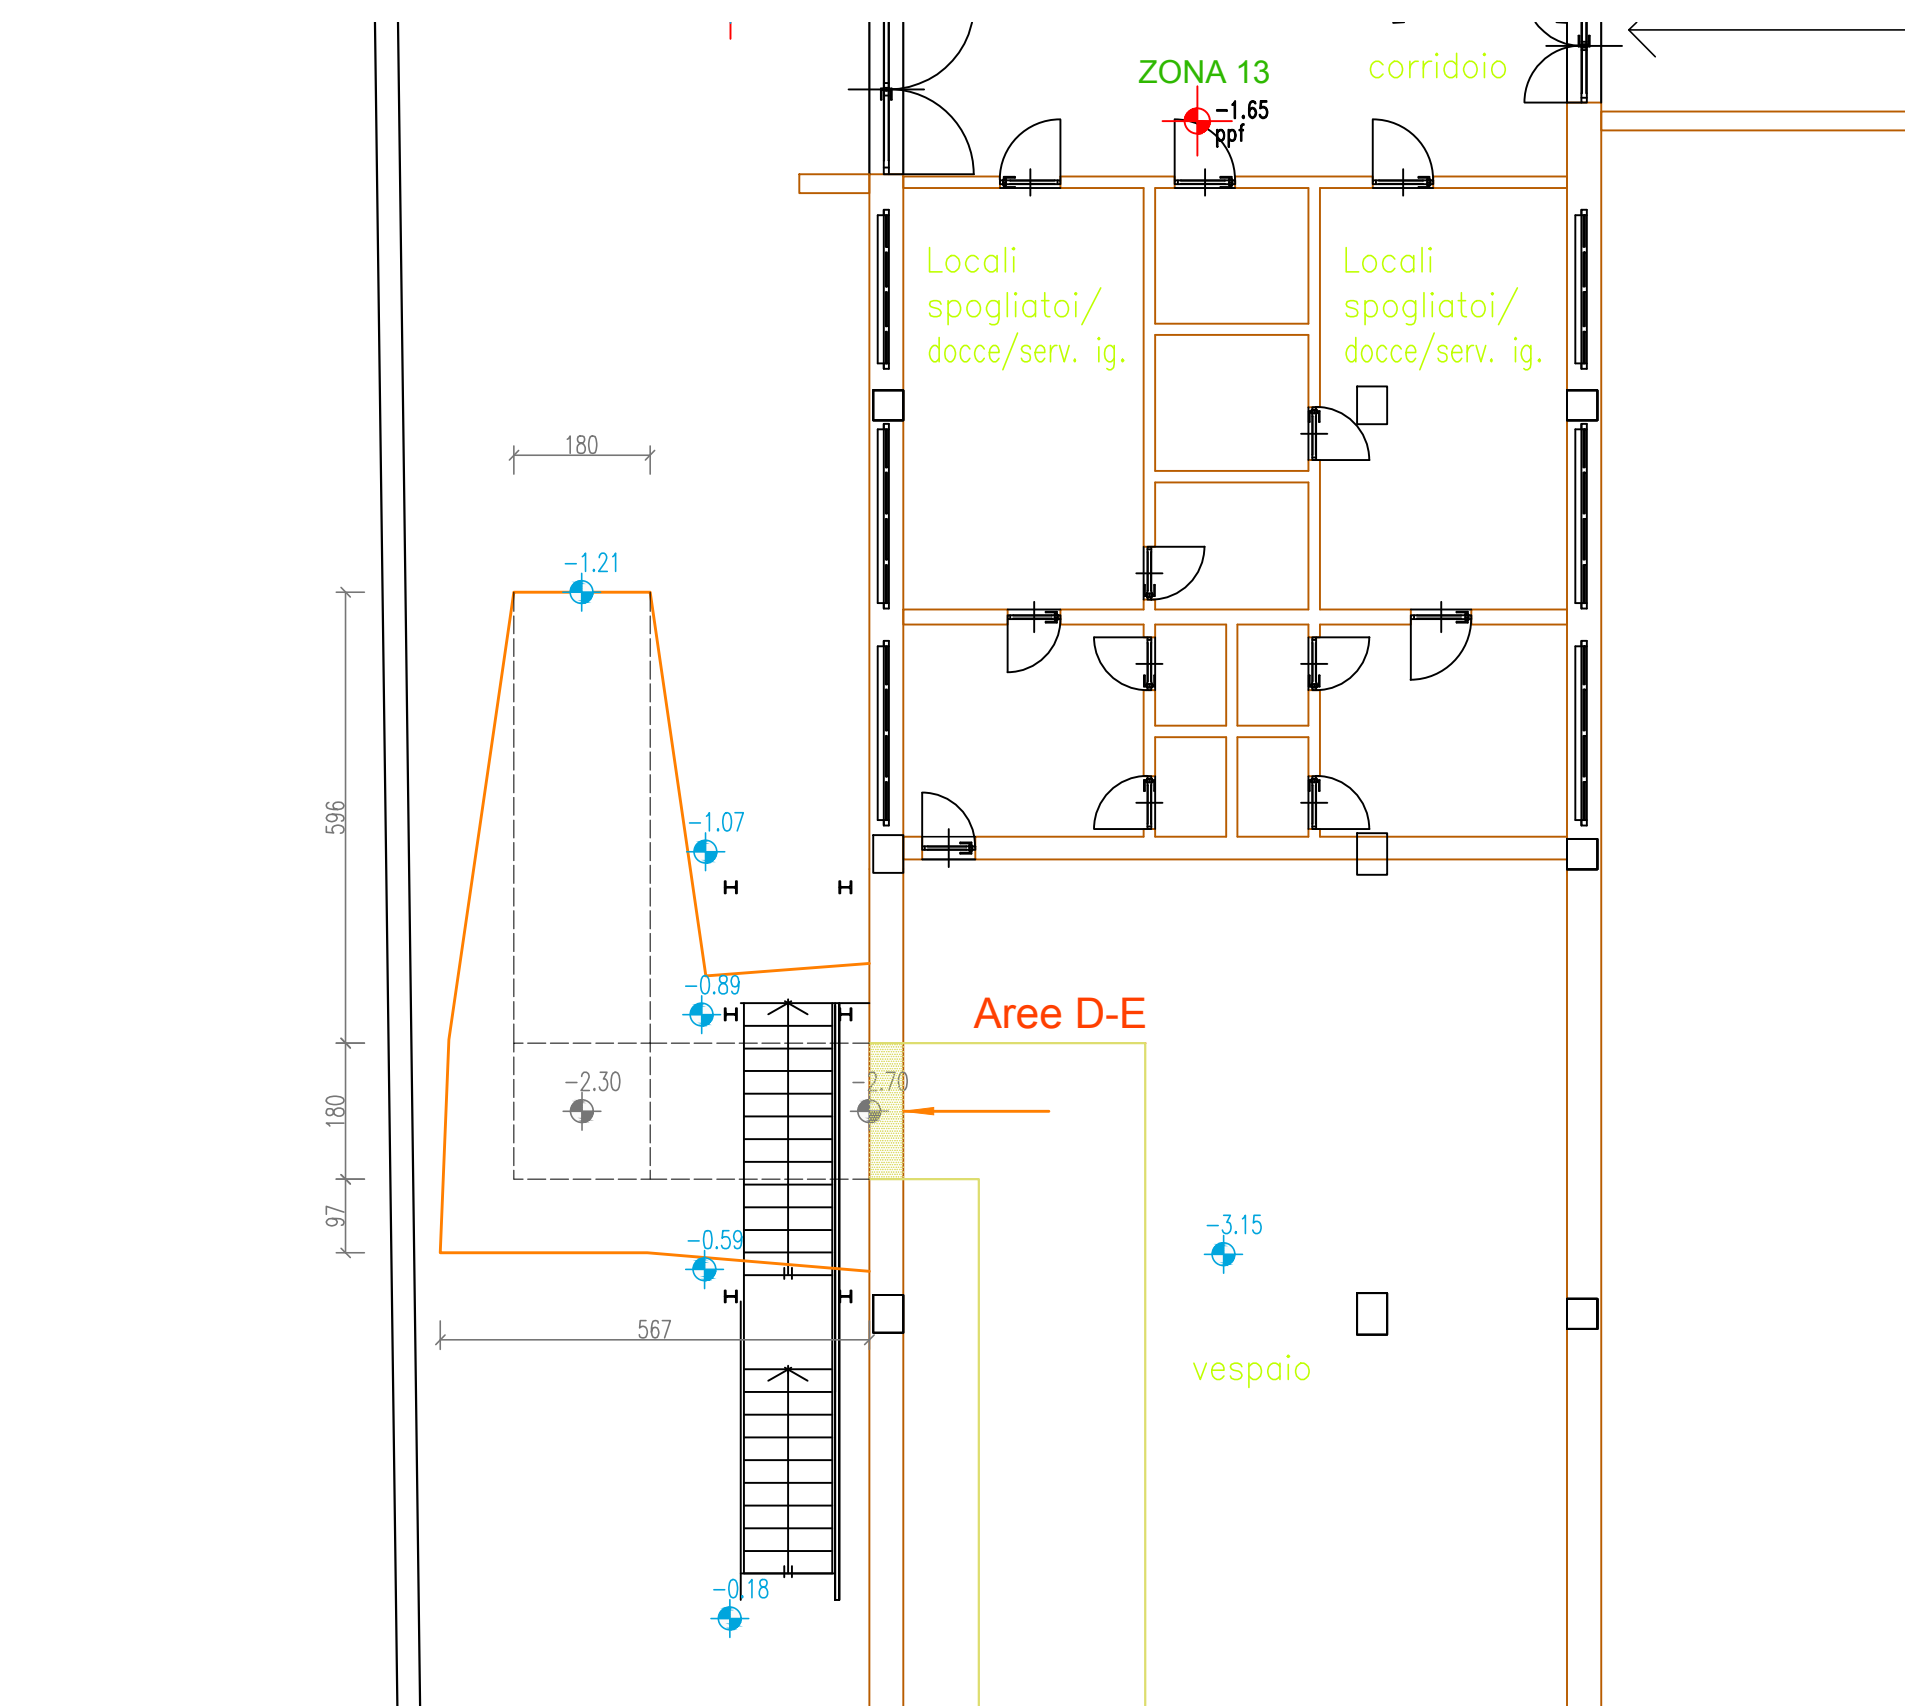


PARTICOLARE RAMPA LATO NORD
scala 1:100

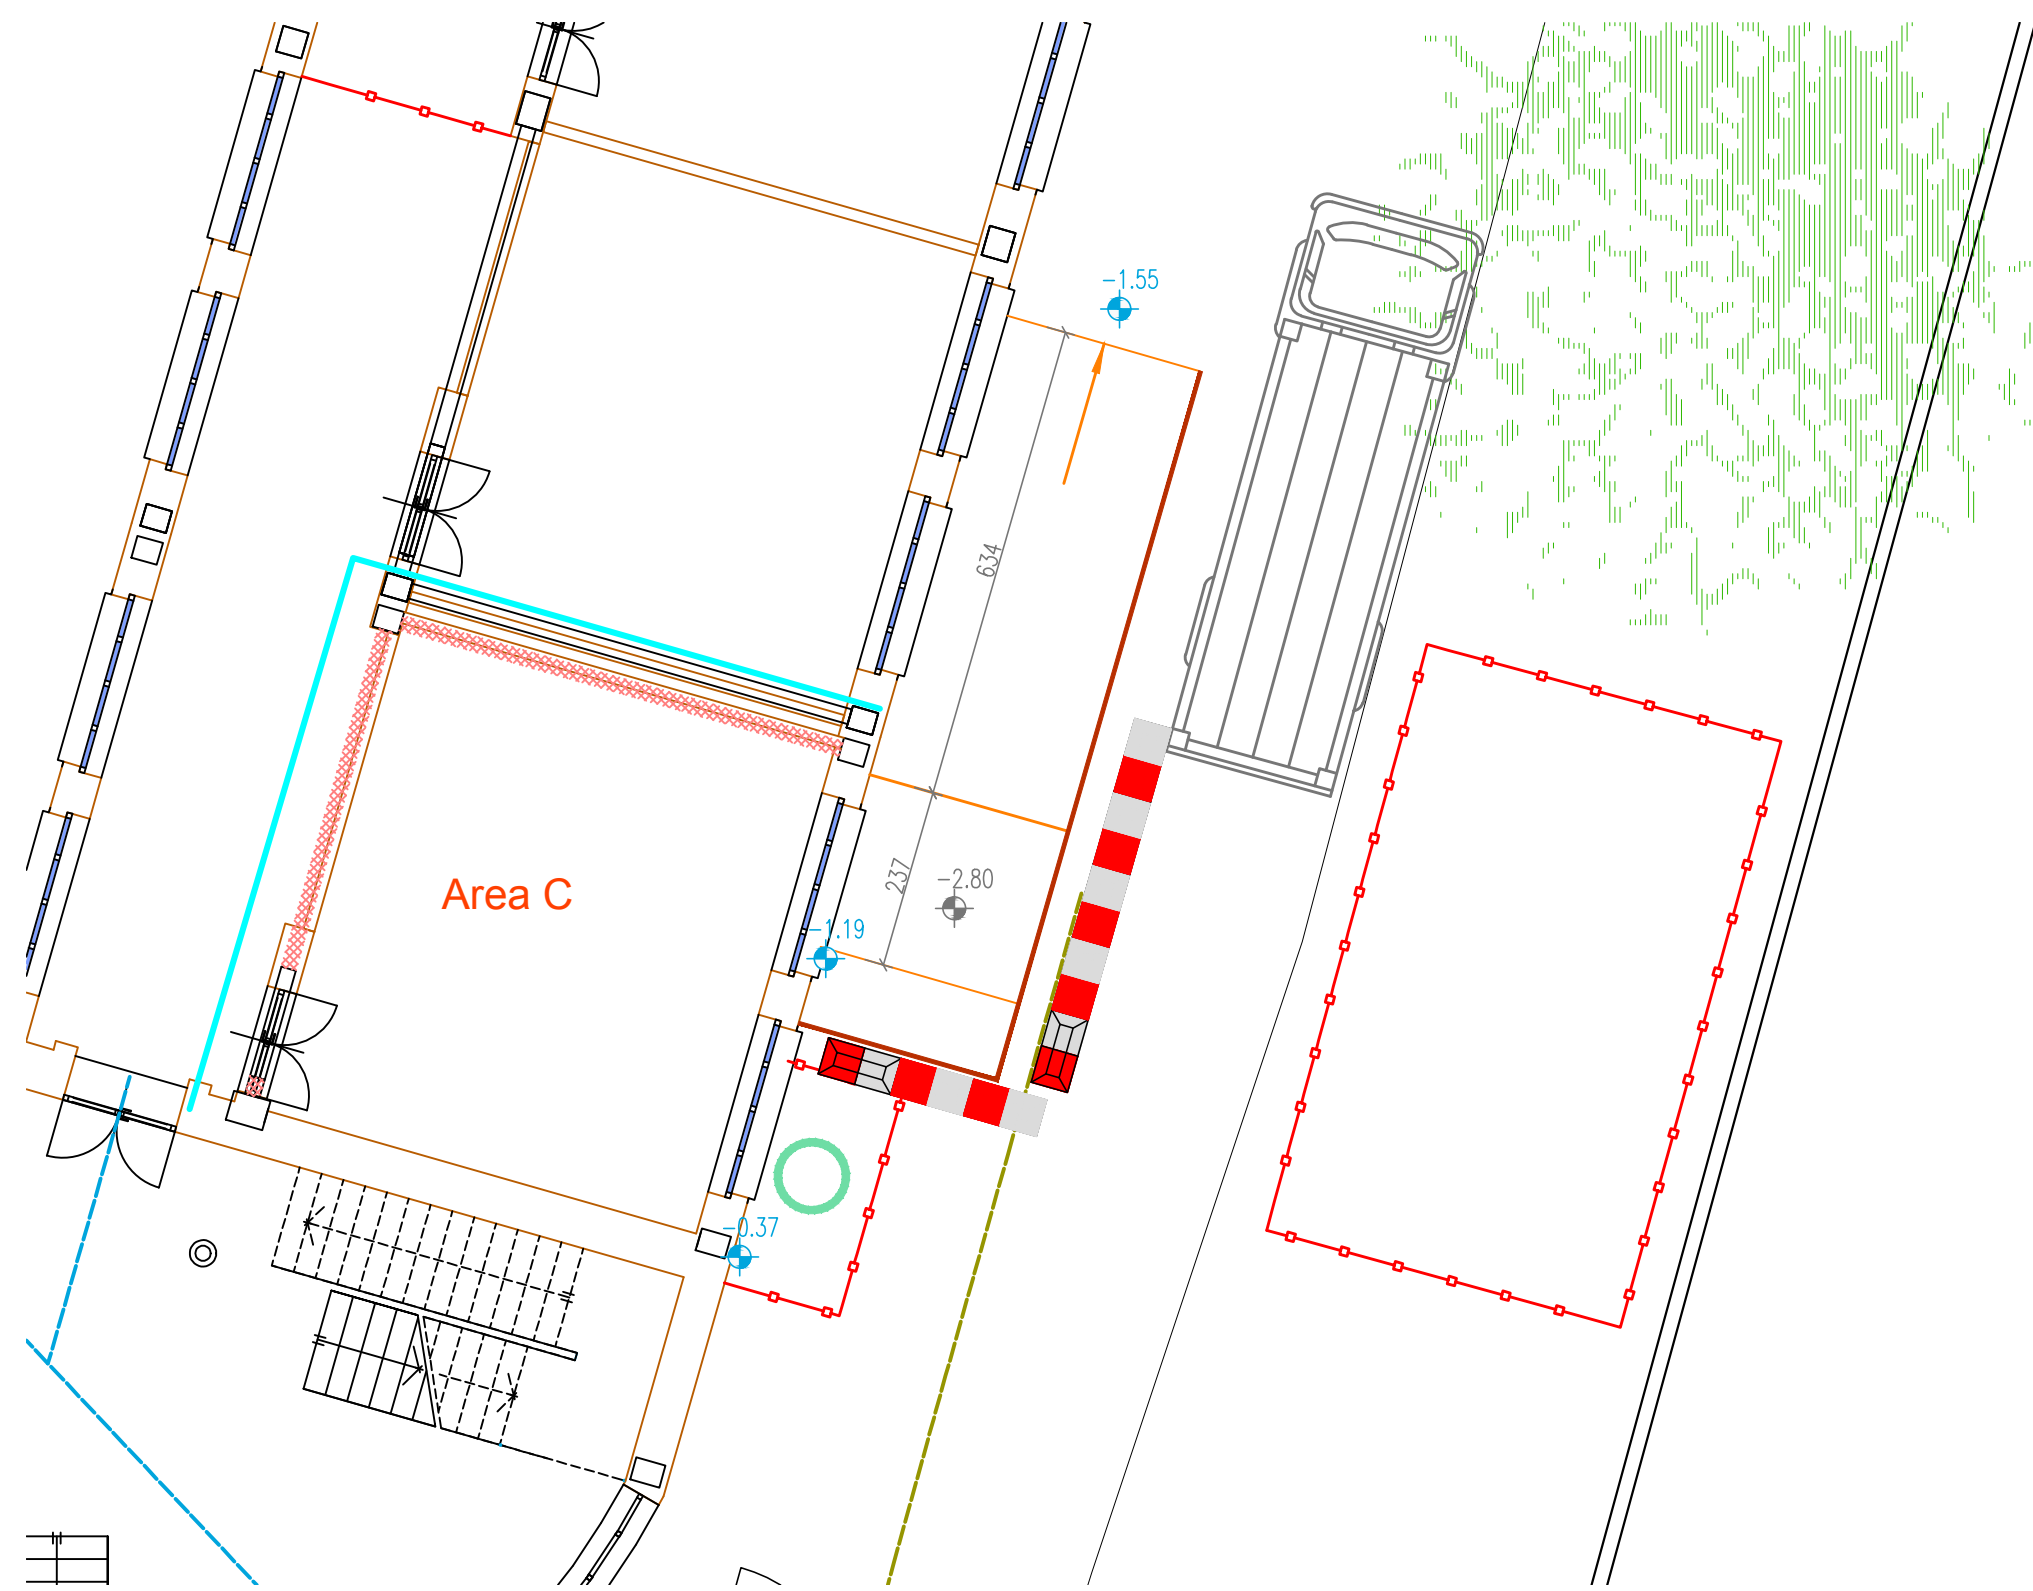


PARTICOLARE RAMPA LATO EST
scala 1:100

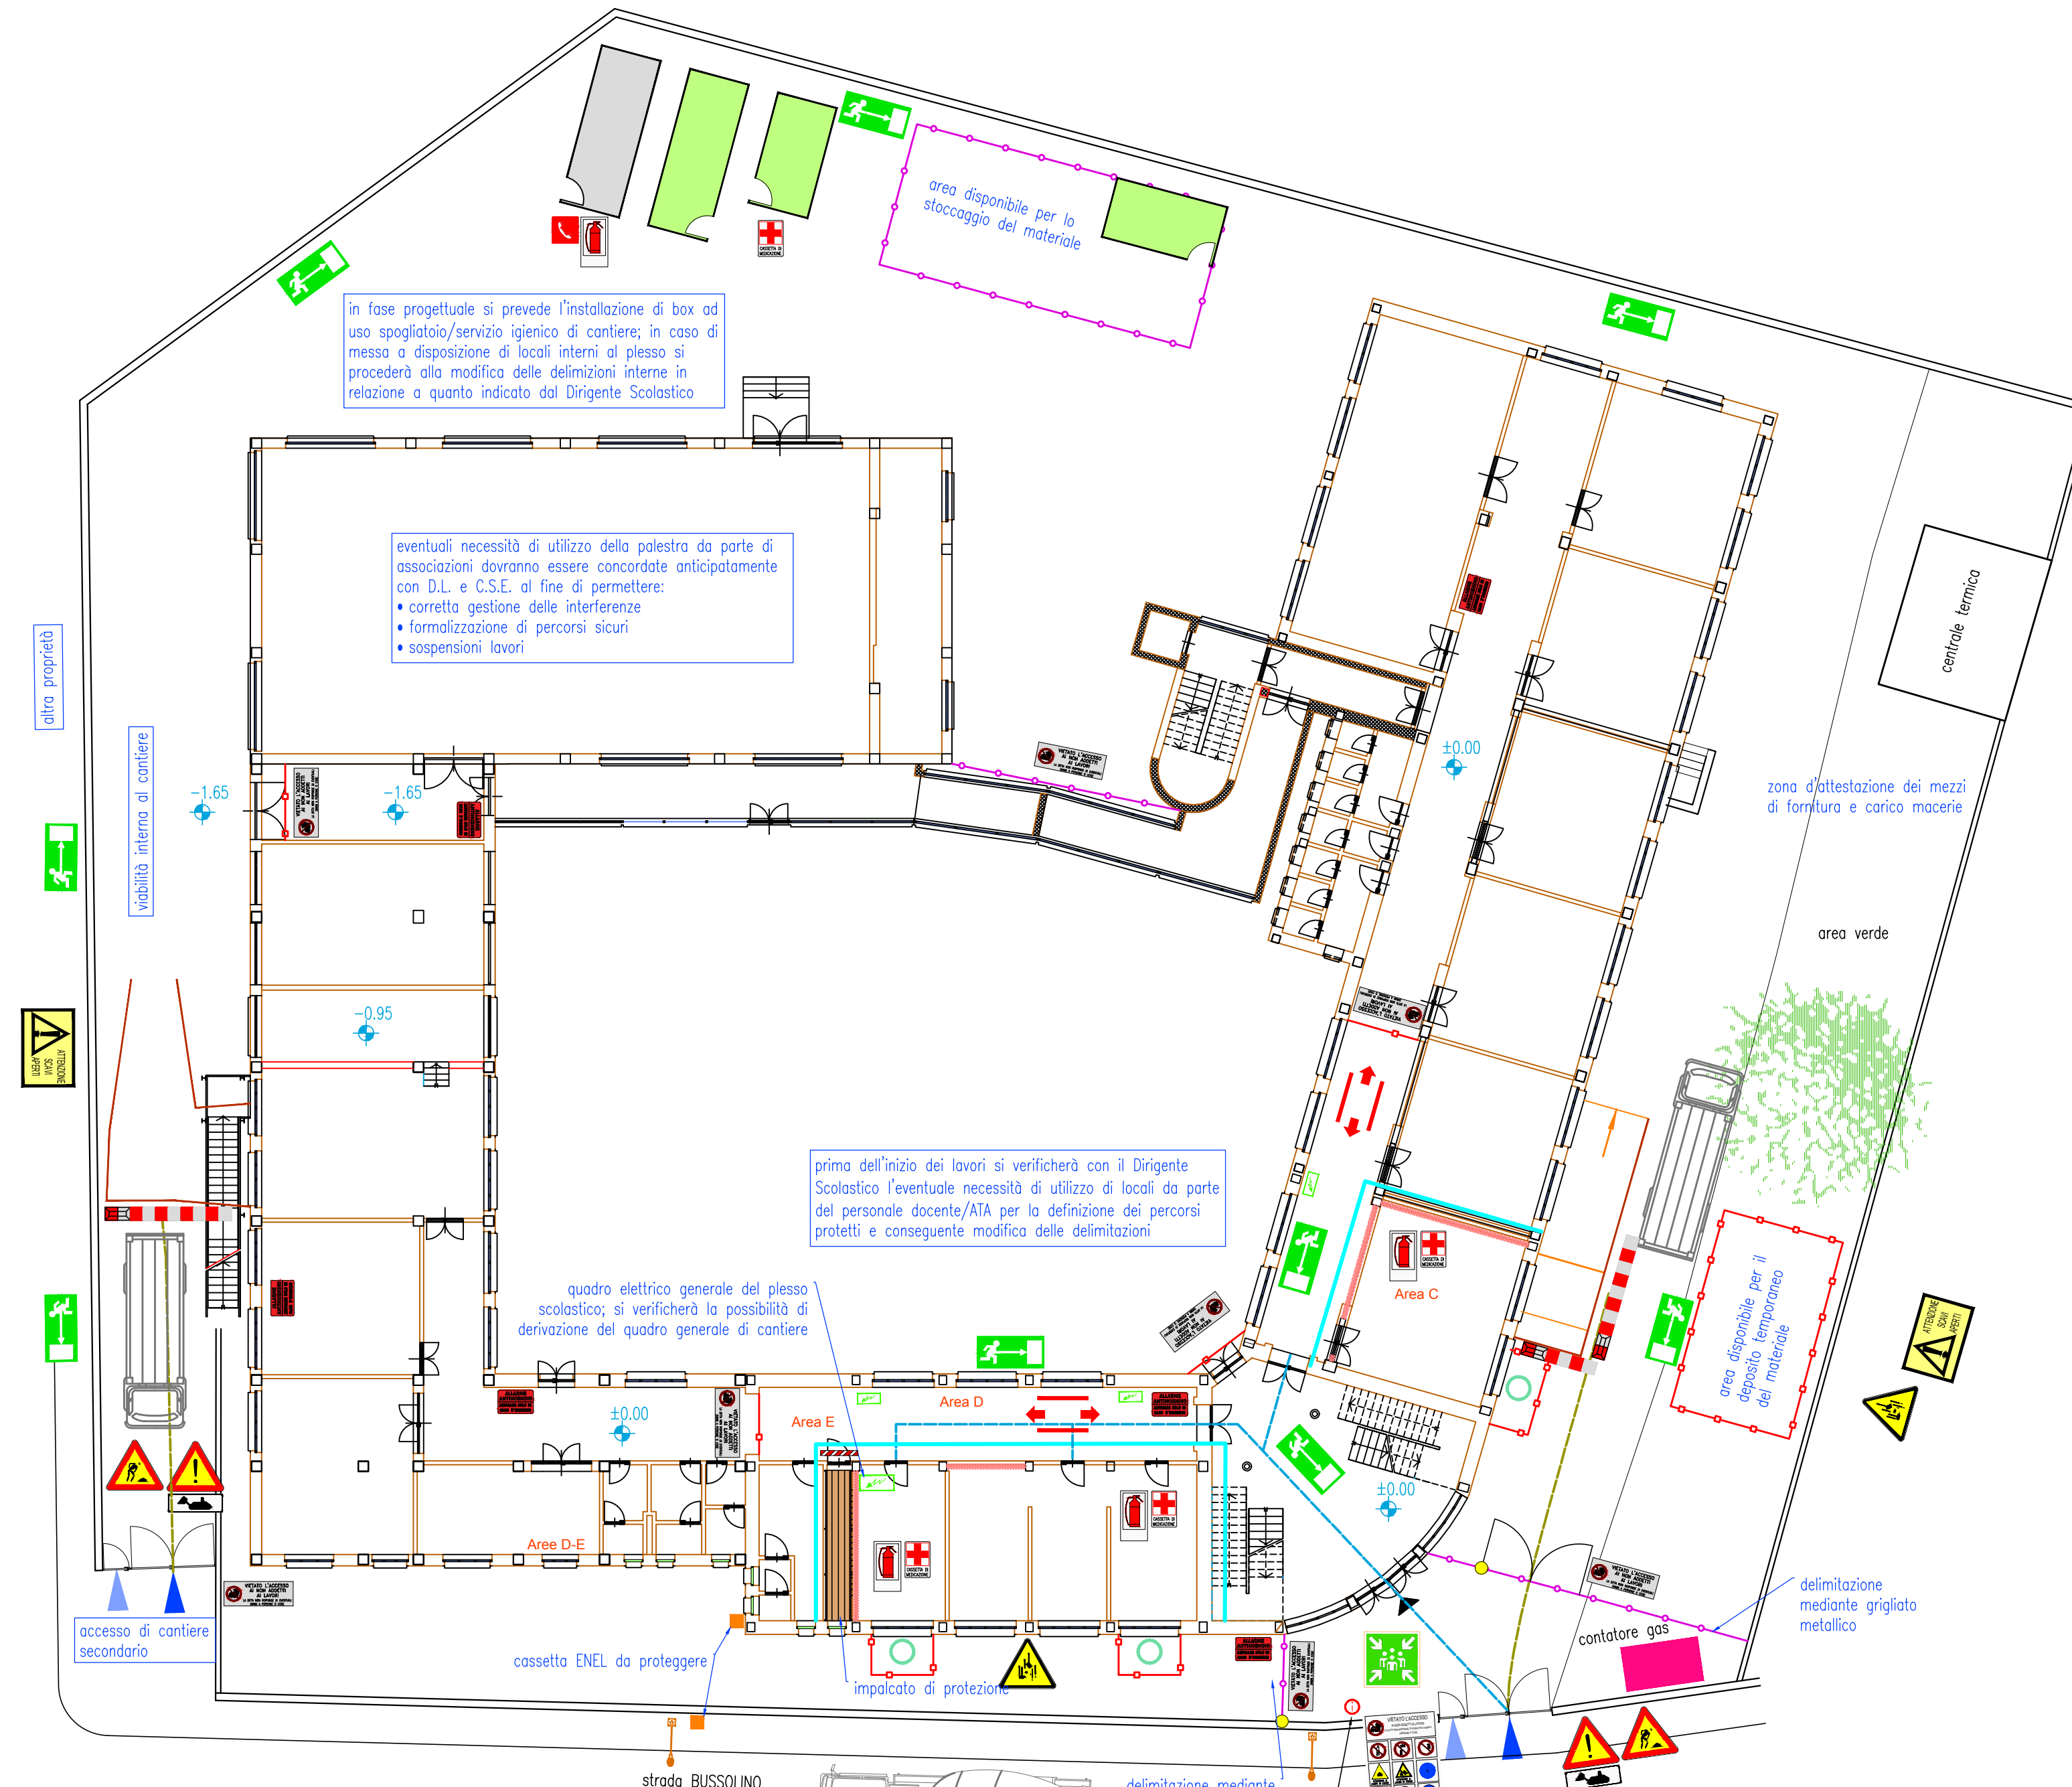


PIANTA PIANO TERRA
scala 1:200

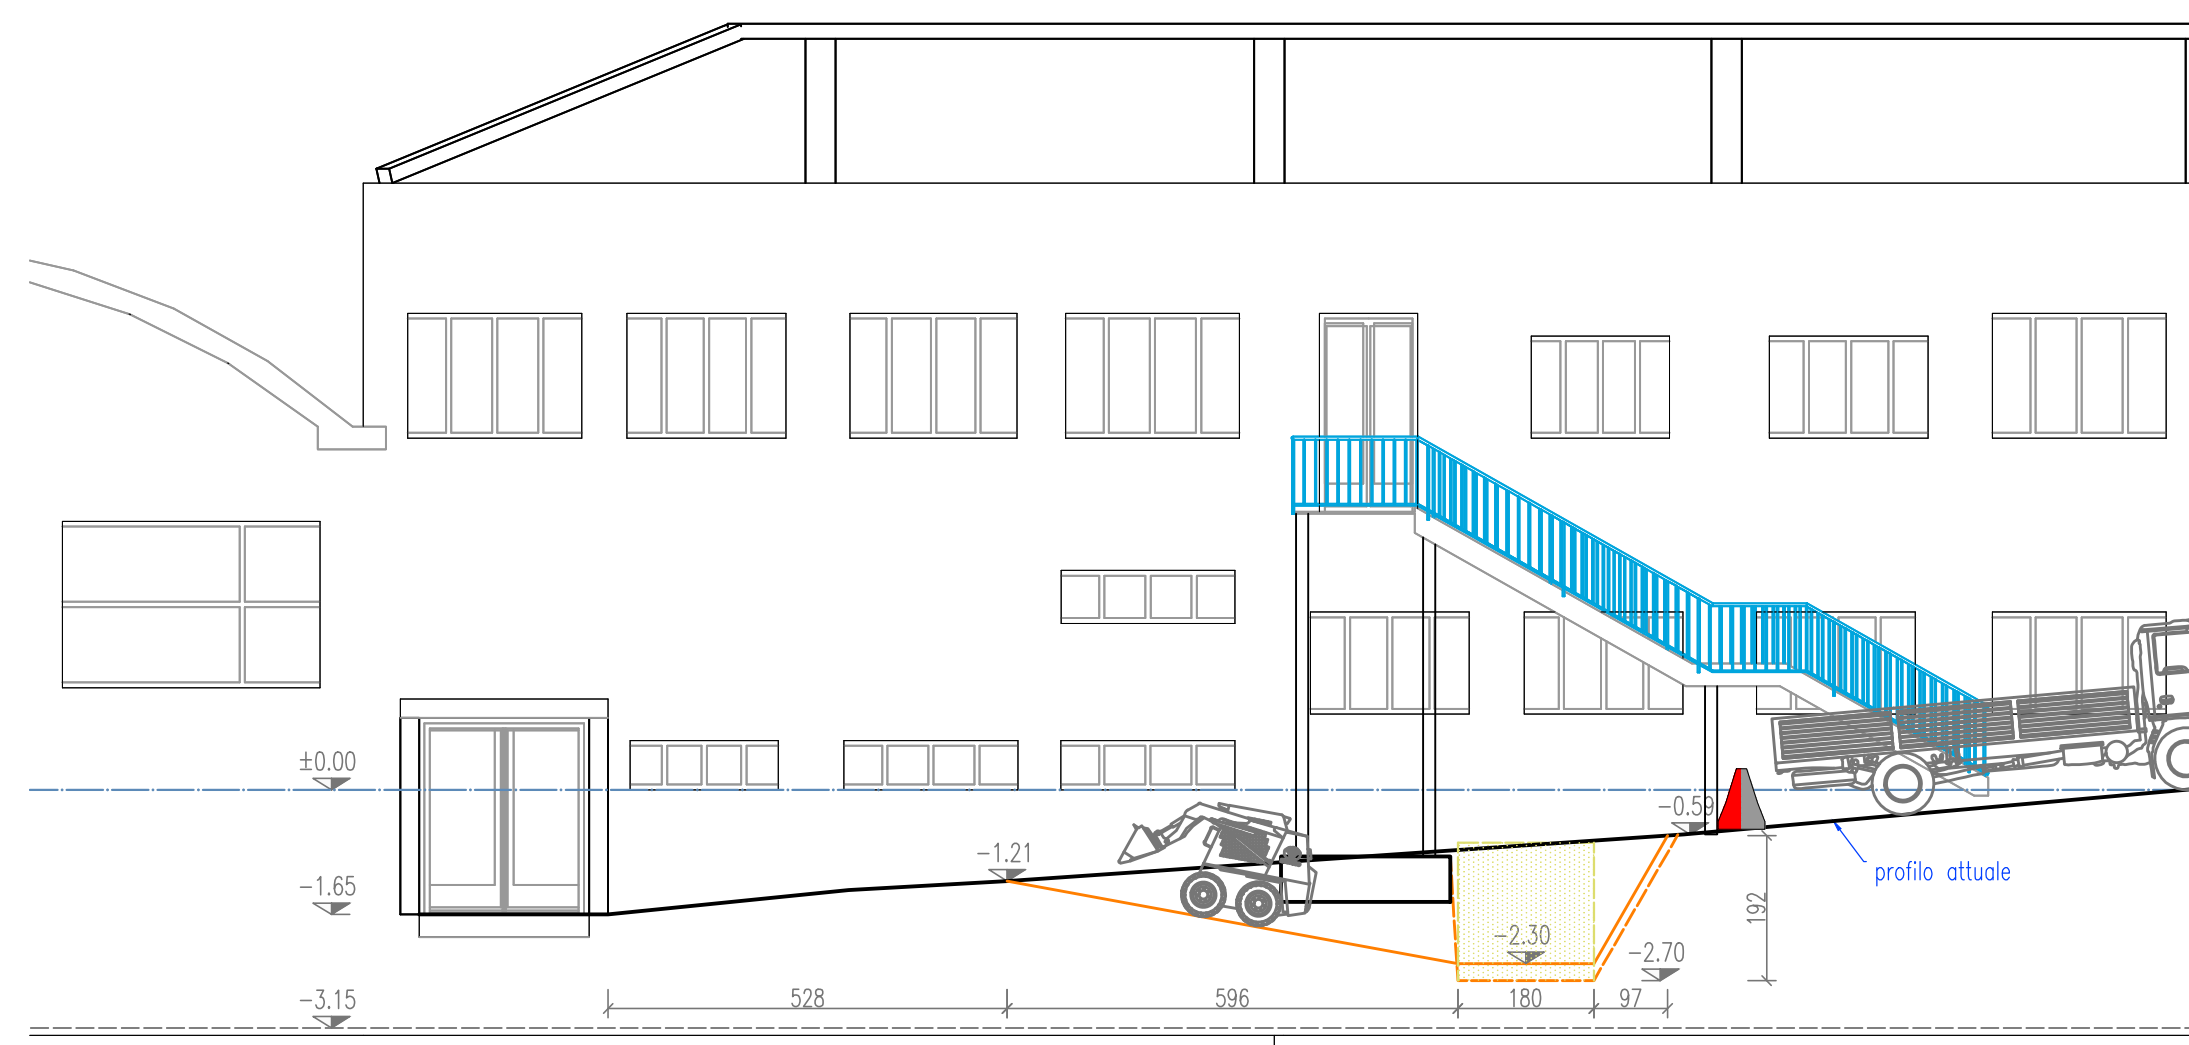


PROSPETTO NORD (RAMPA D'ACCESSO ALL'INTERRATO)
scala 1:100

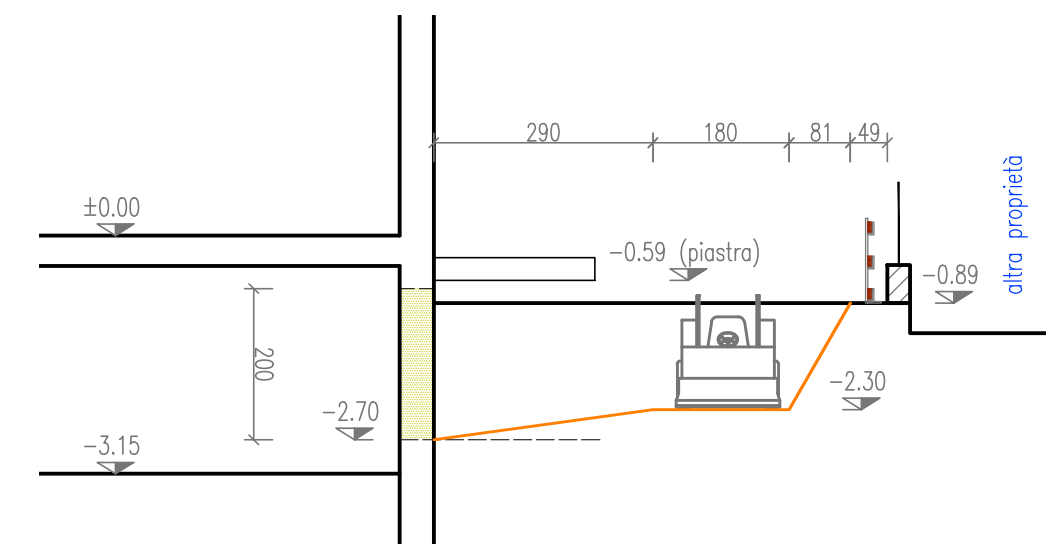


SEZIONE APERTURA VARCO FRONTE NORD
scala 1:100

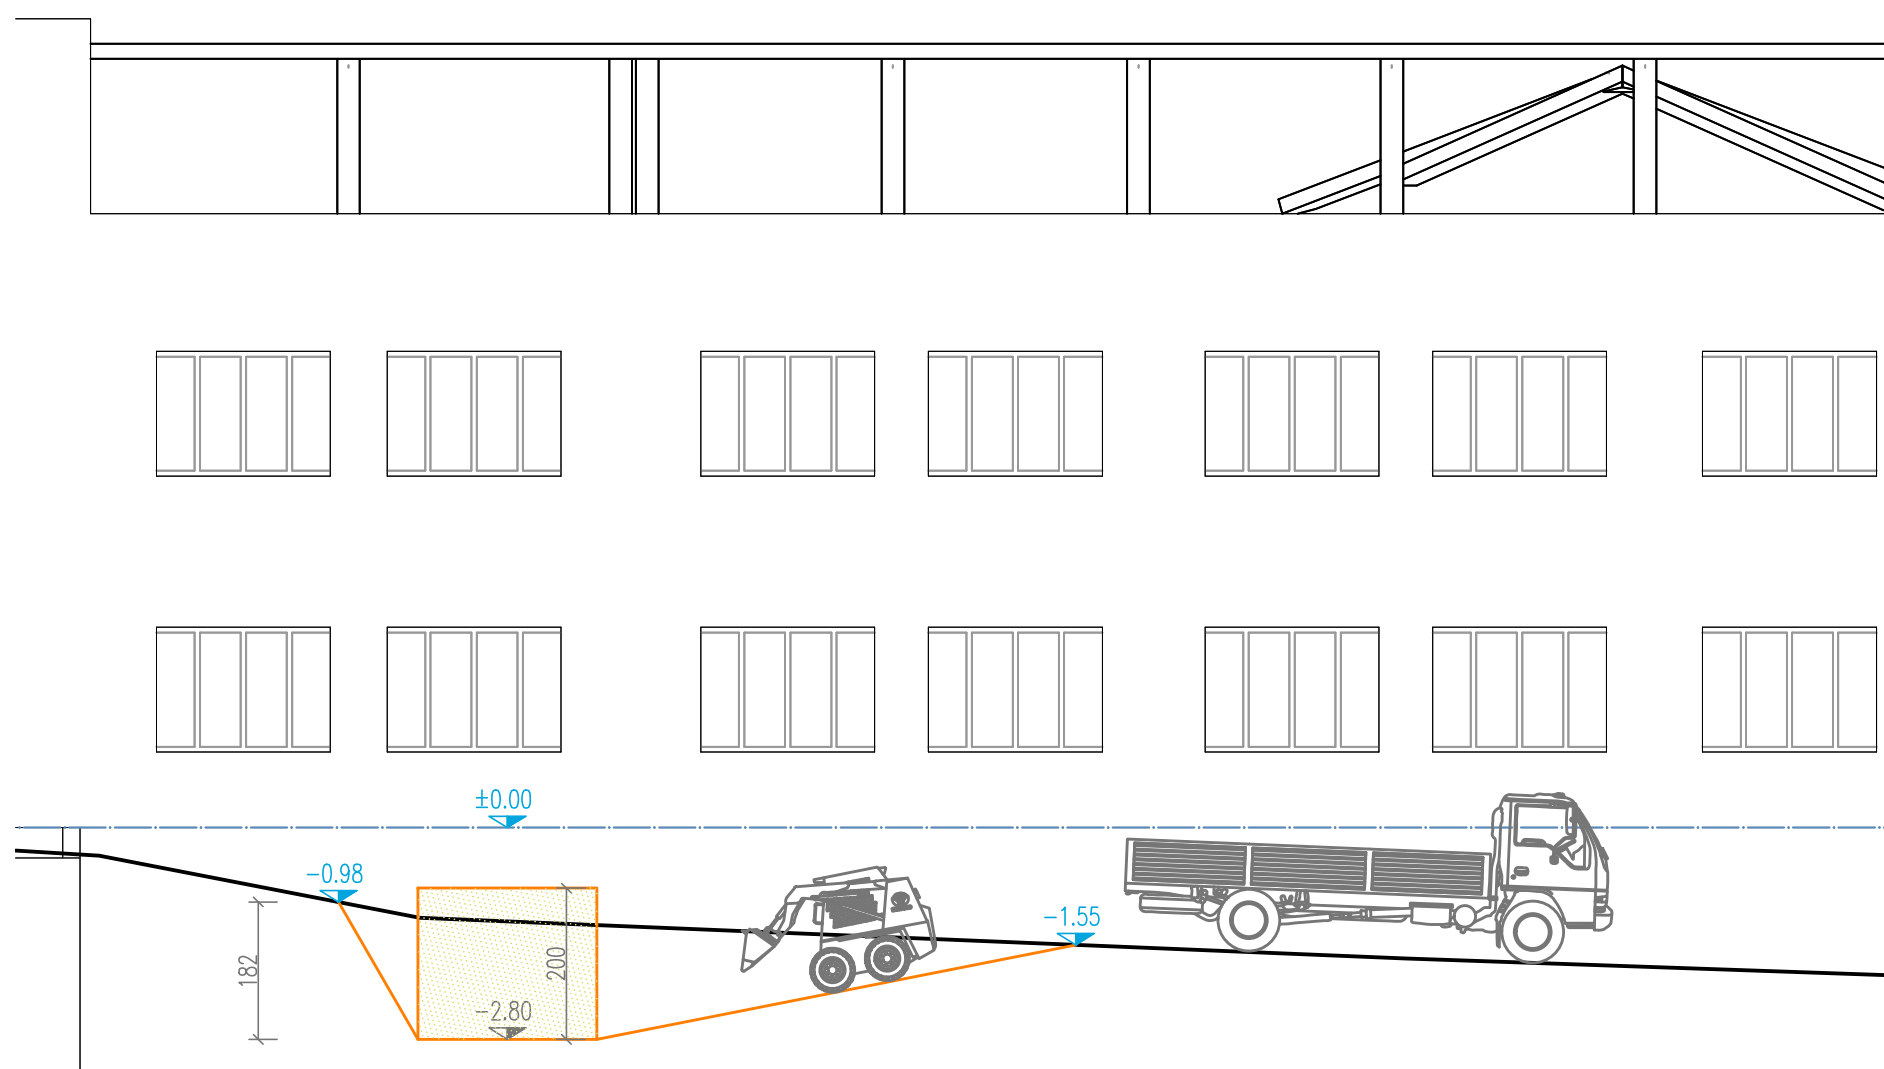

PROSPETTO EST (RAMPA D'ACCESSO ALL'INTERRATO)
scala 1:100

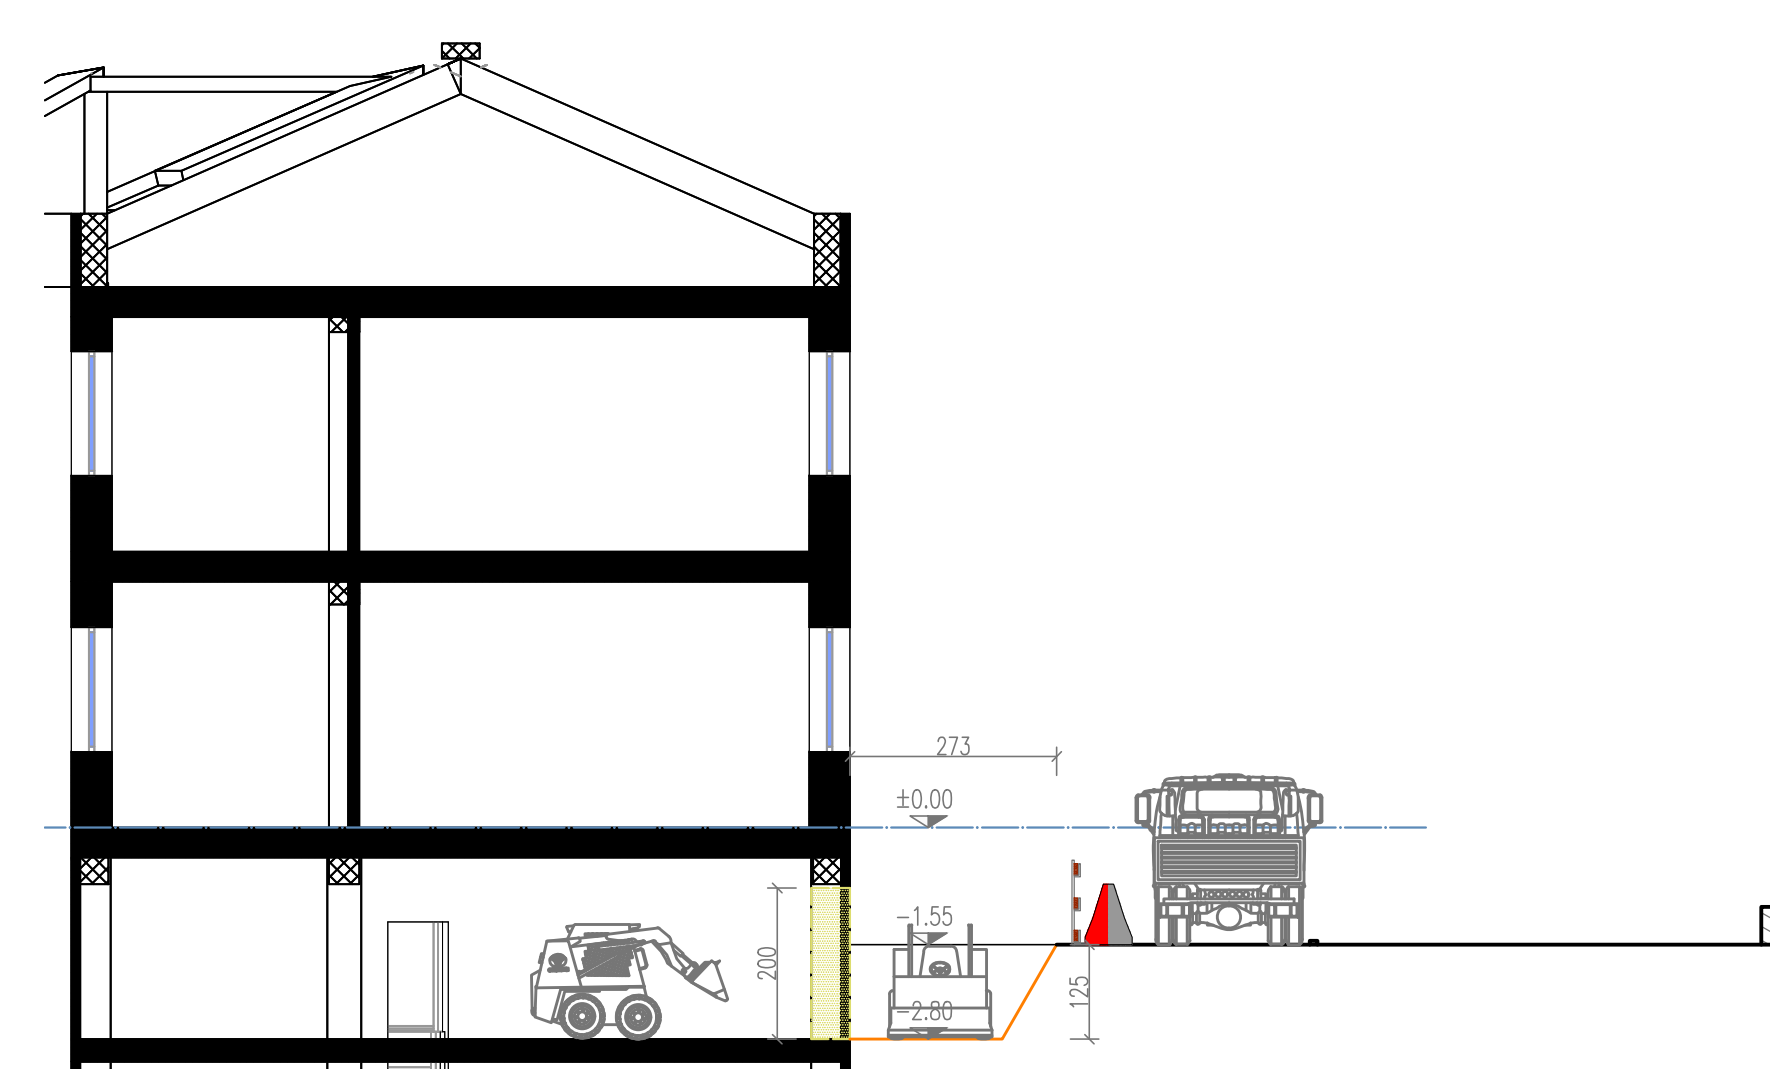

SEZIONE APERTURA VARCO FRONTE EST
scala 1:100

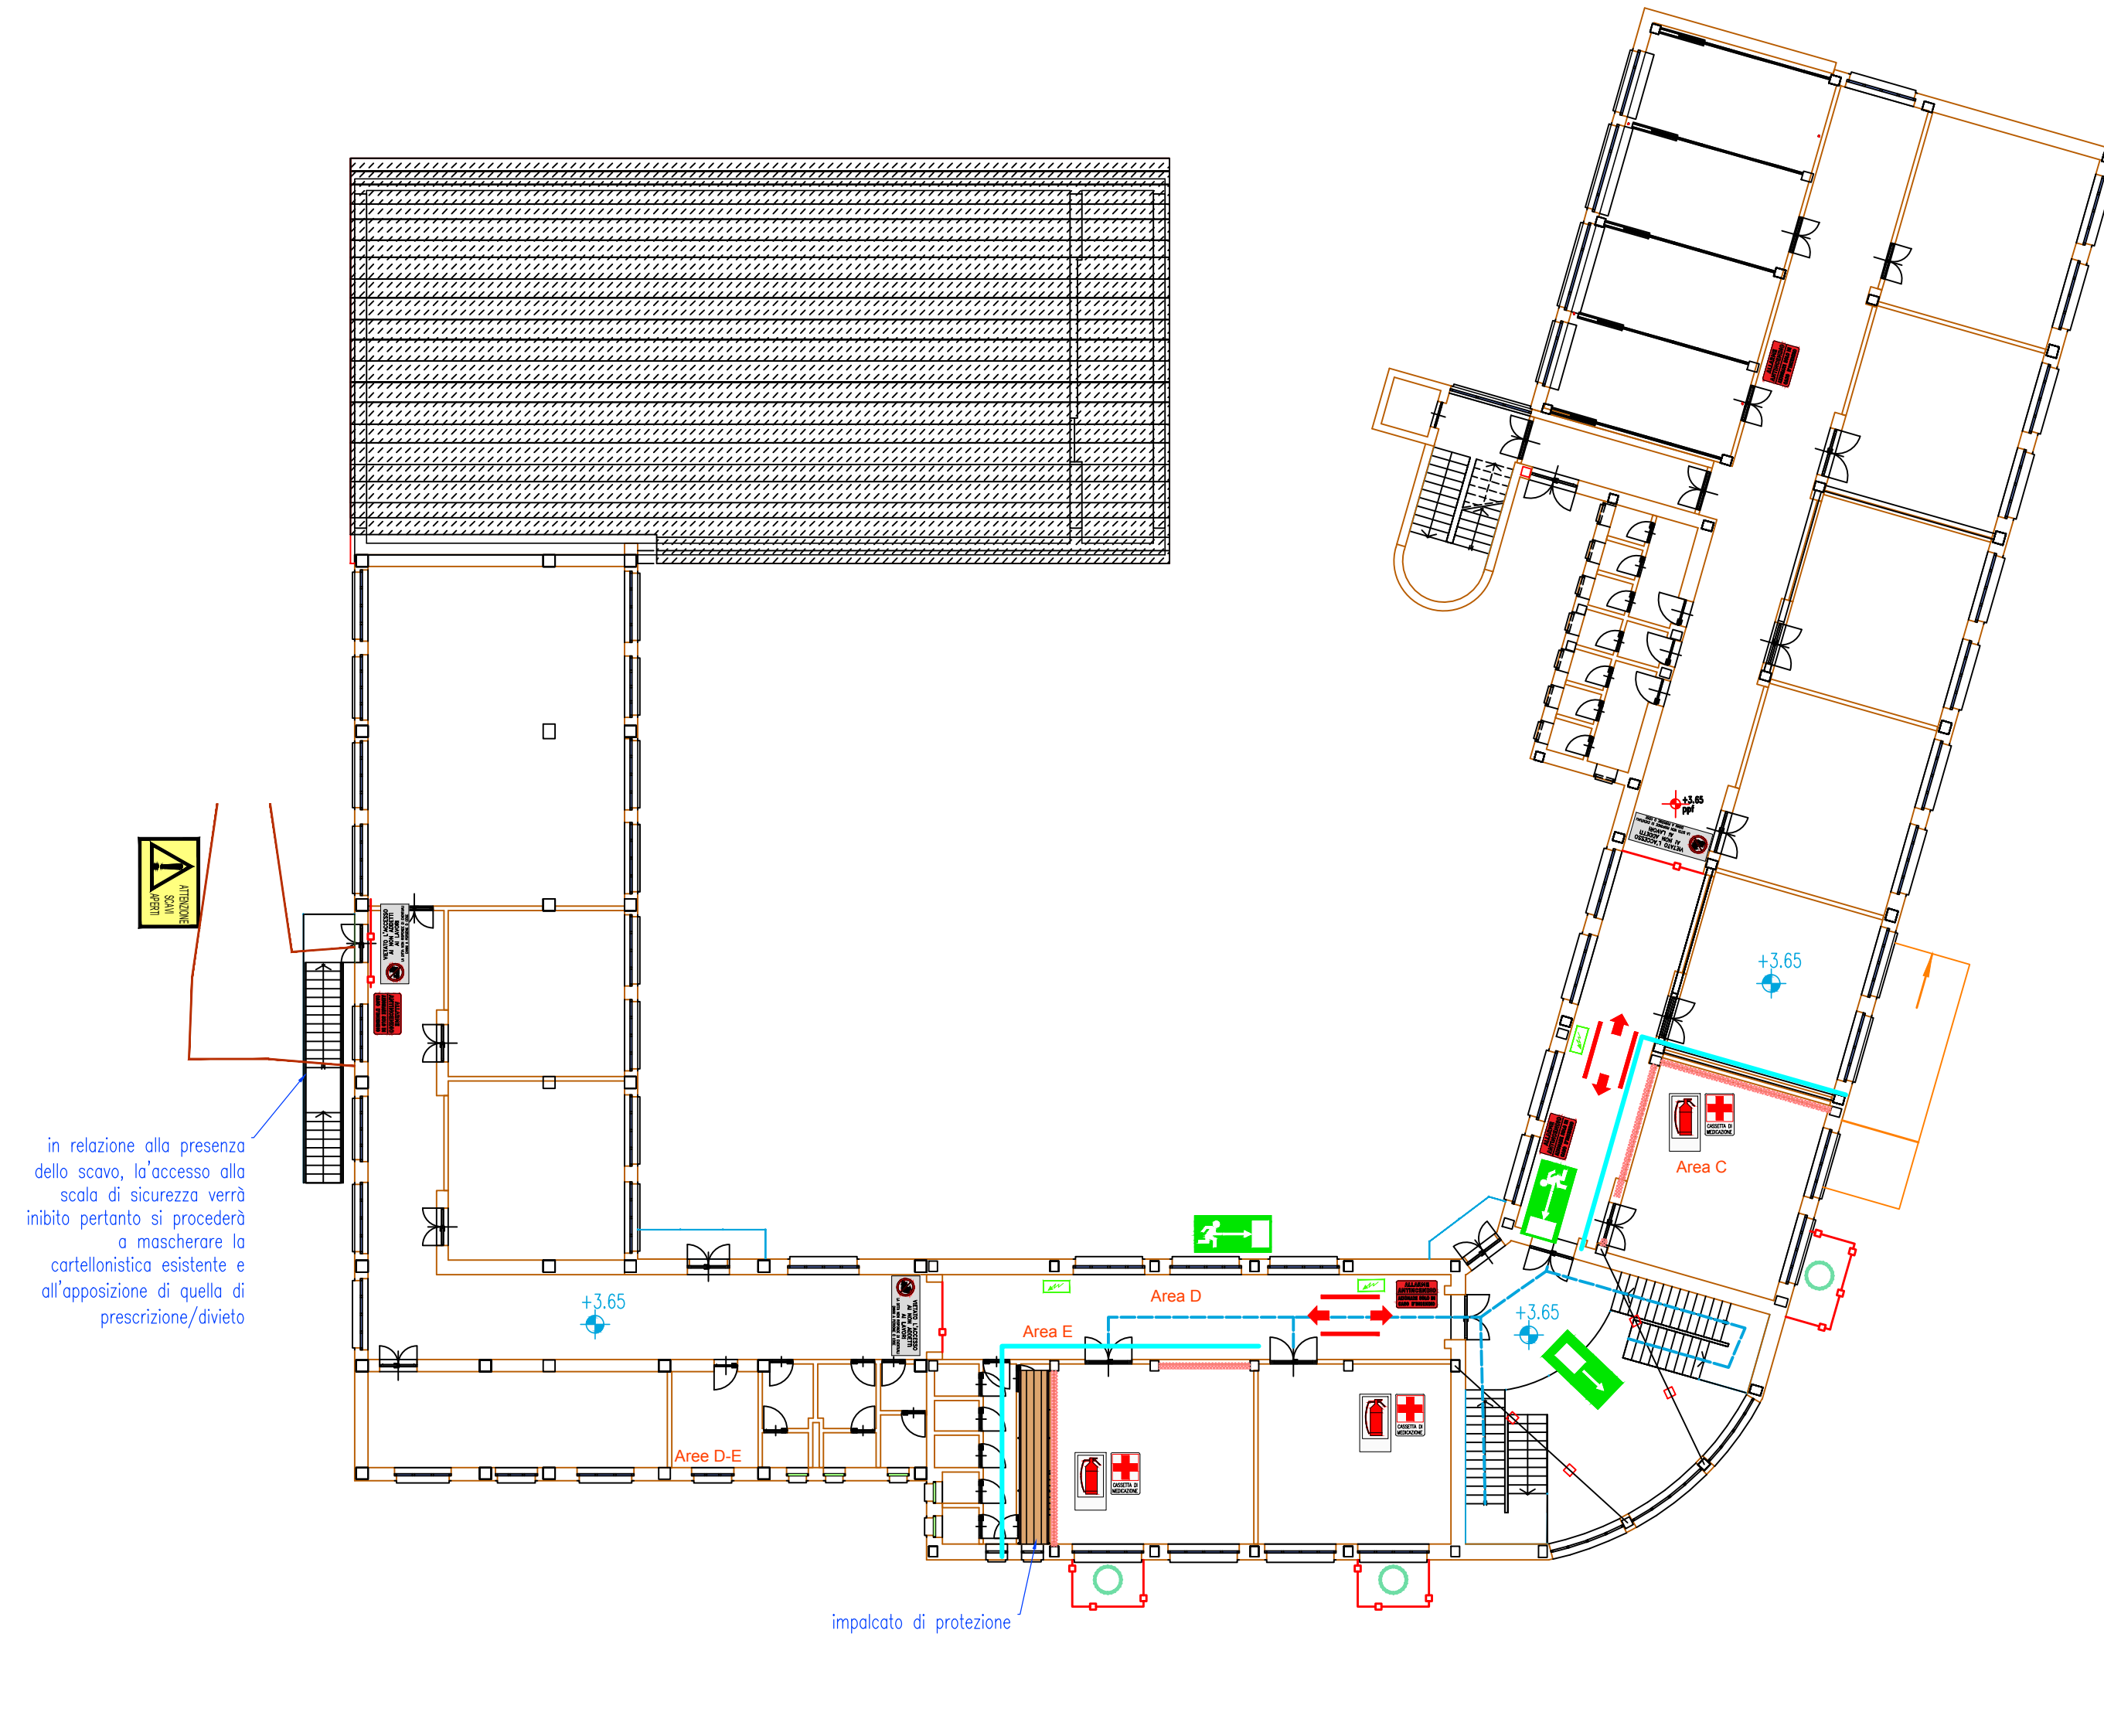

PIANTA PIANO PRIMO
scala 1:200