



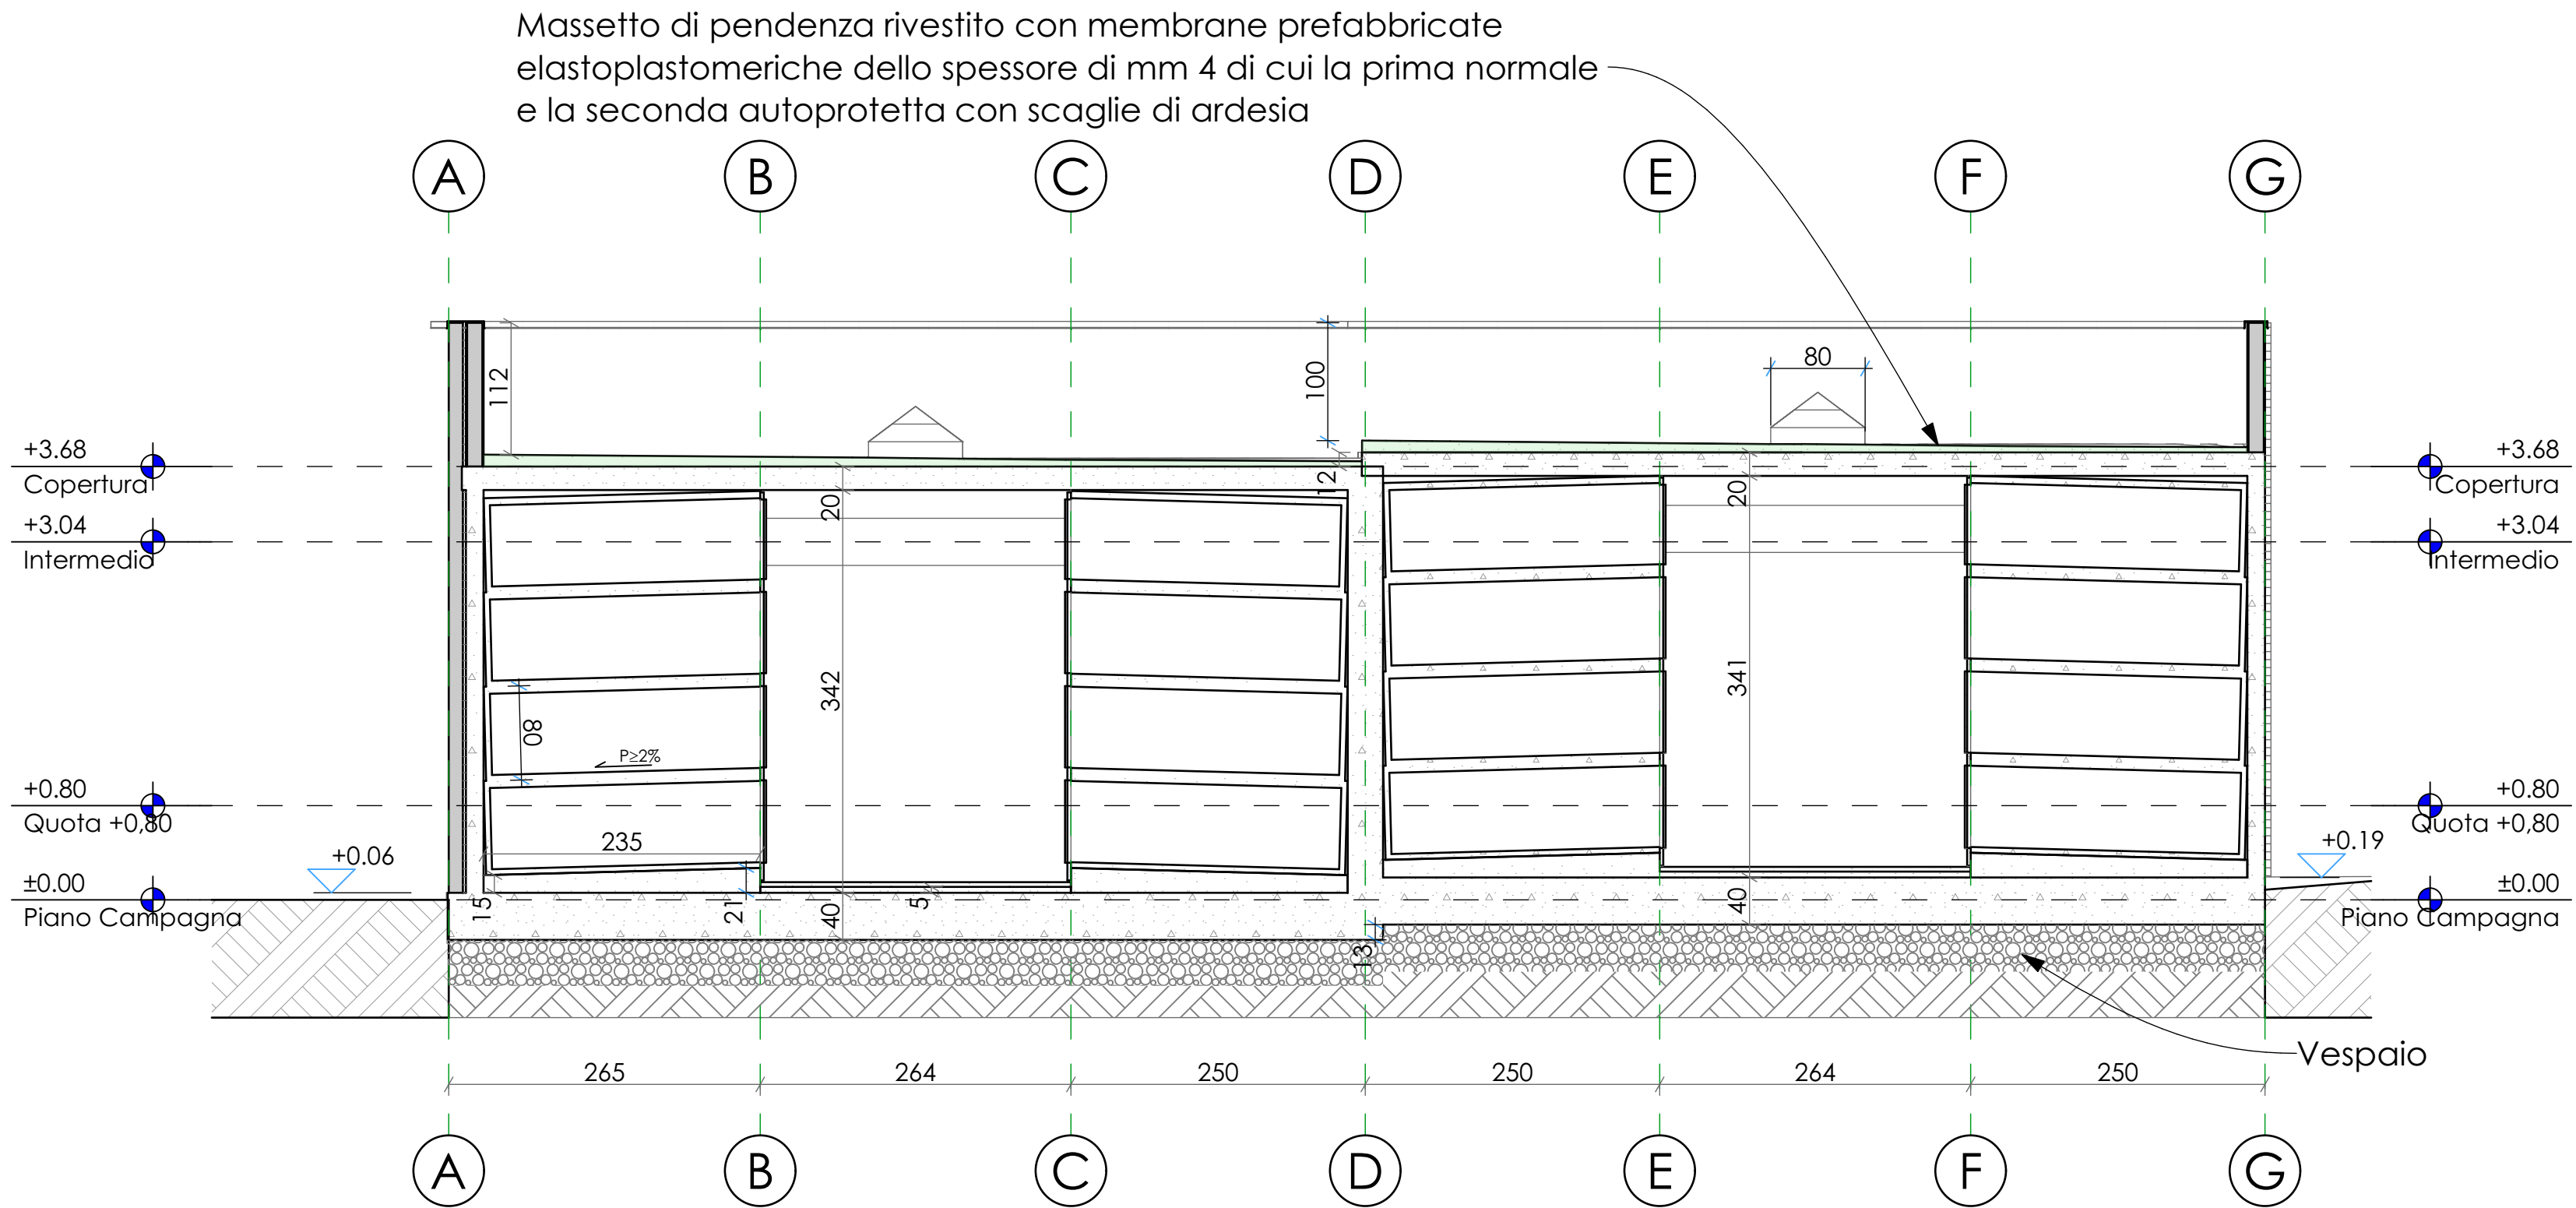


Sezione A-A

1:50

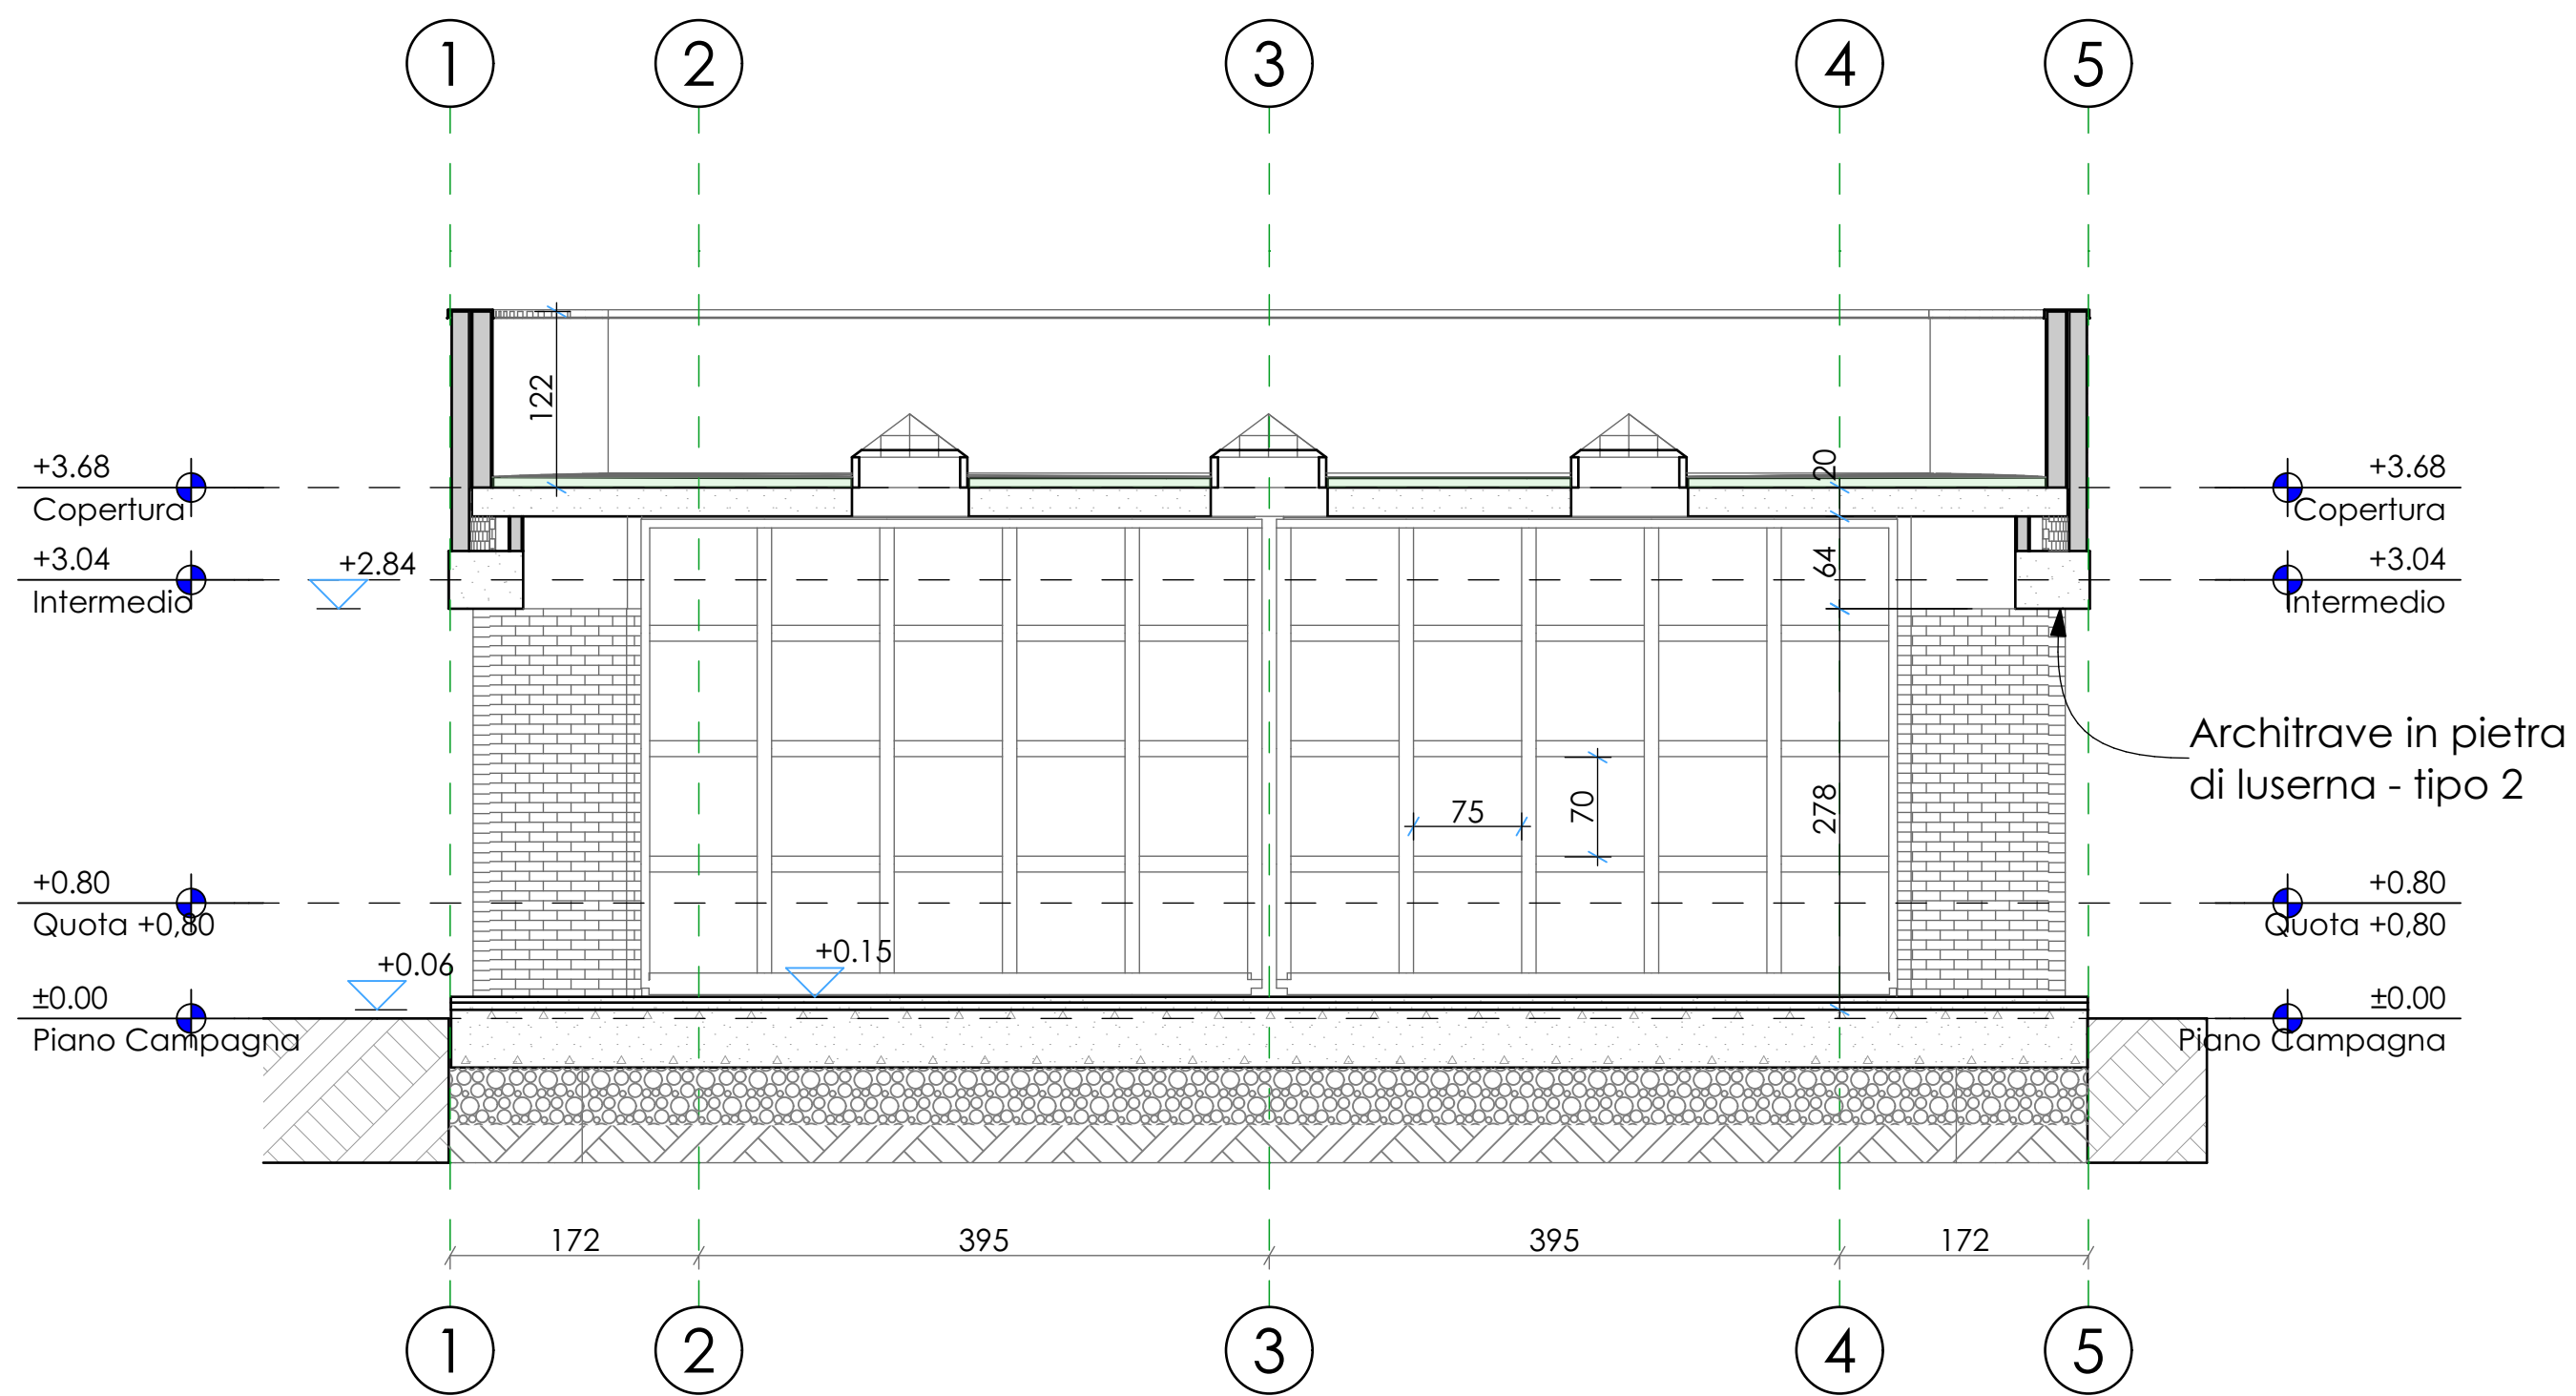


Sezione B-B

1:50

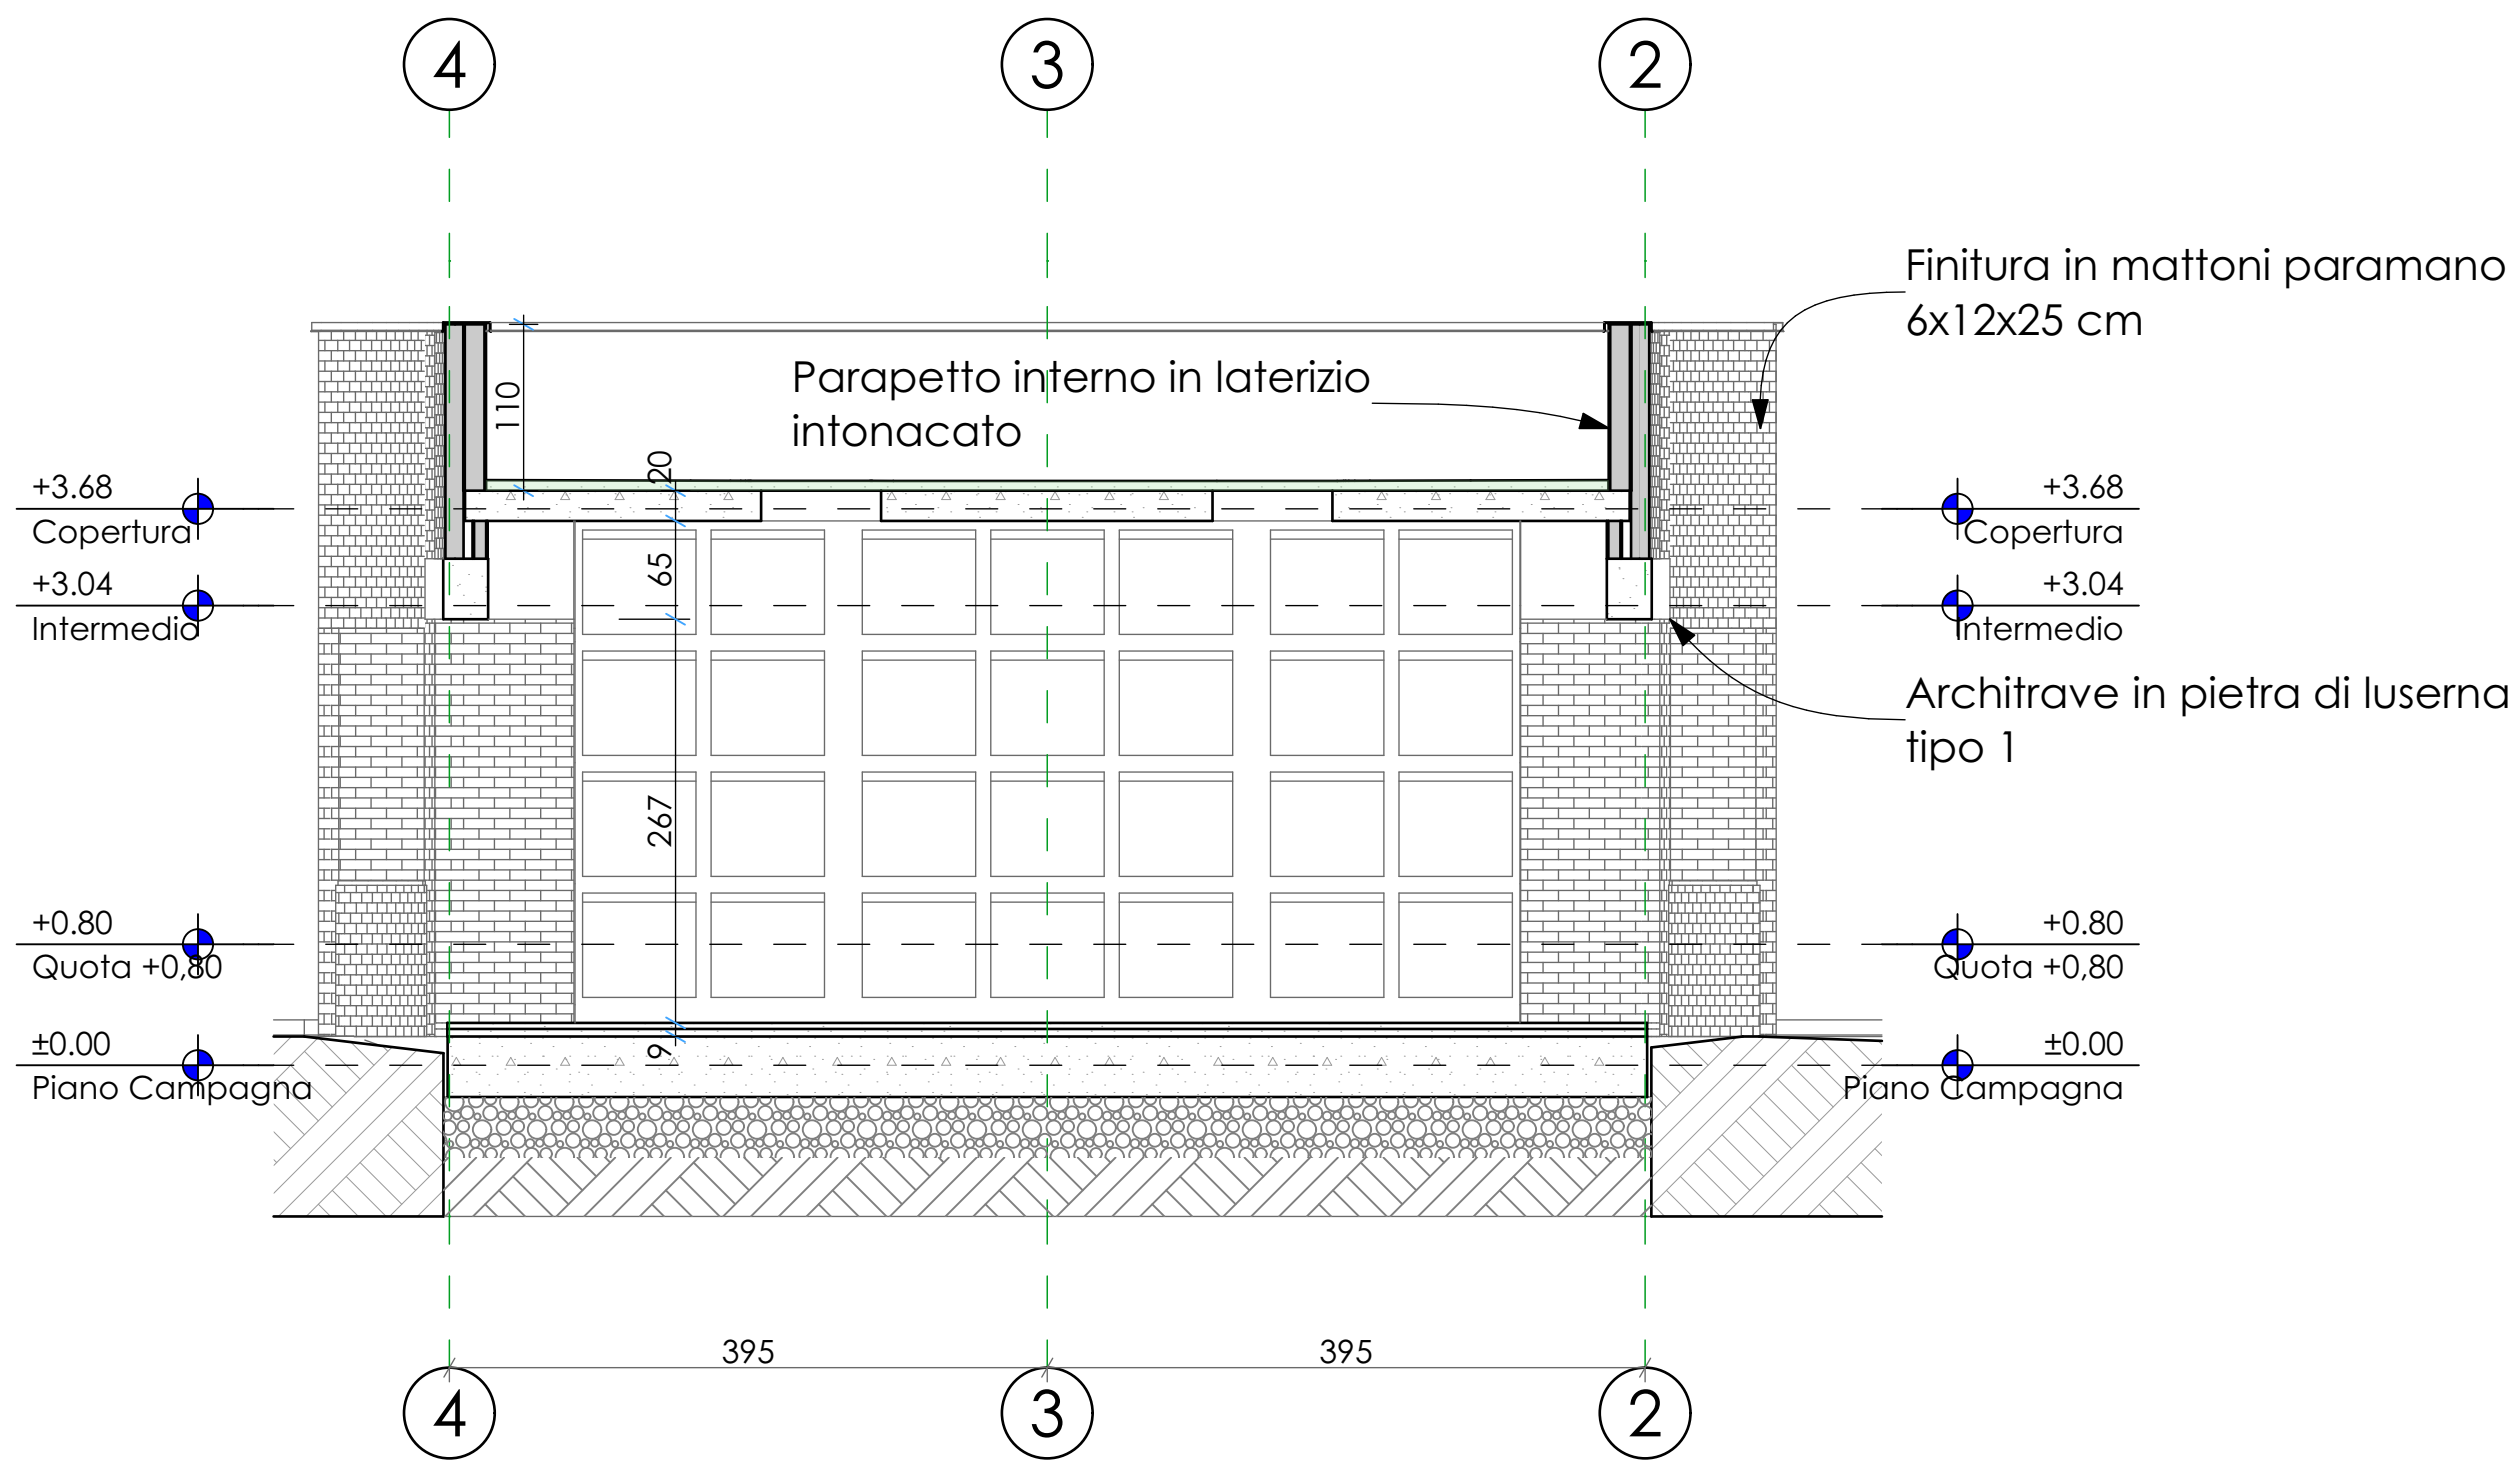


Sezione C-C

1:50

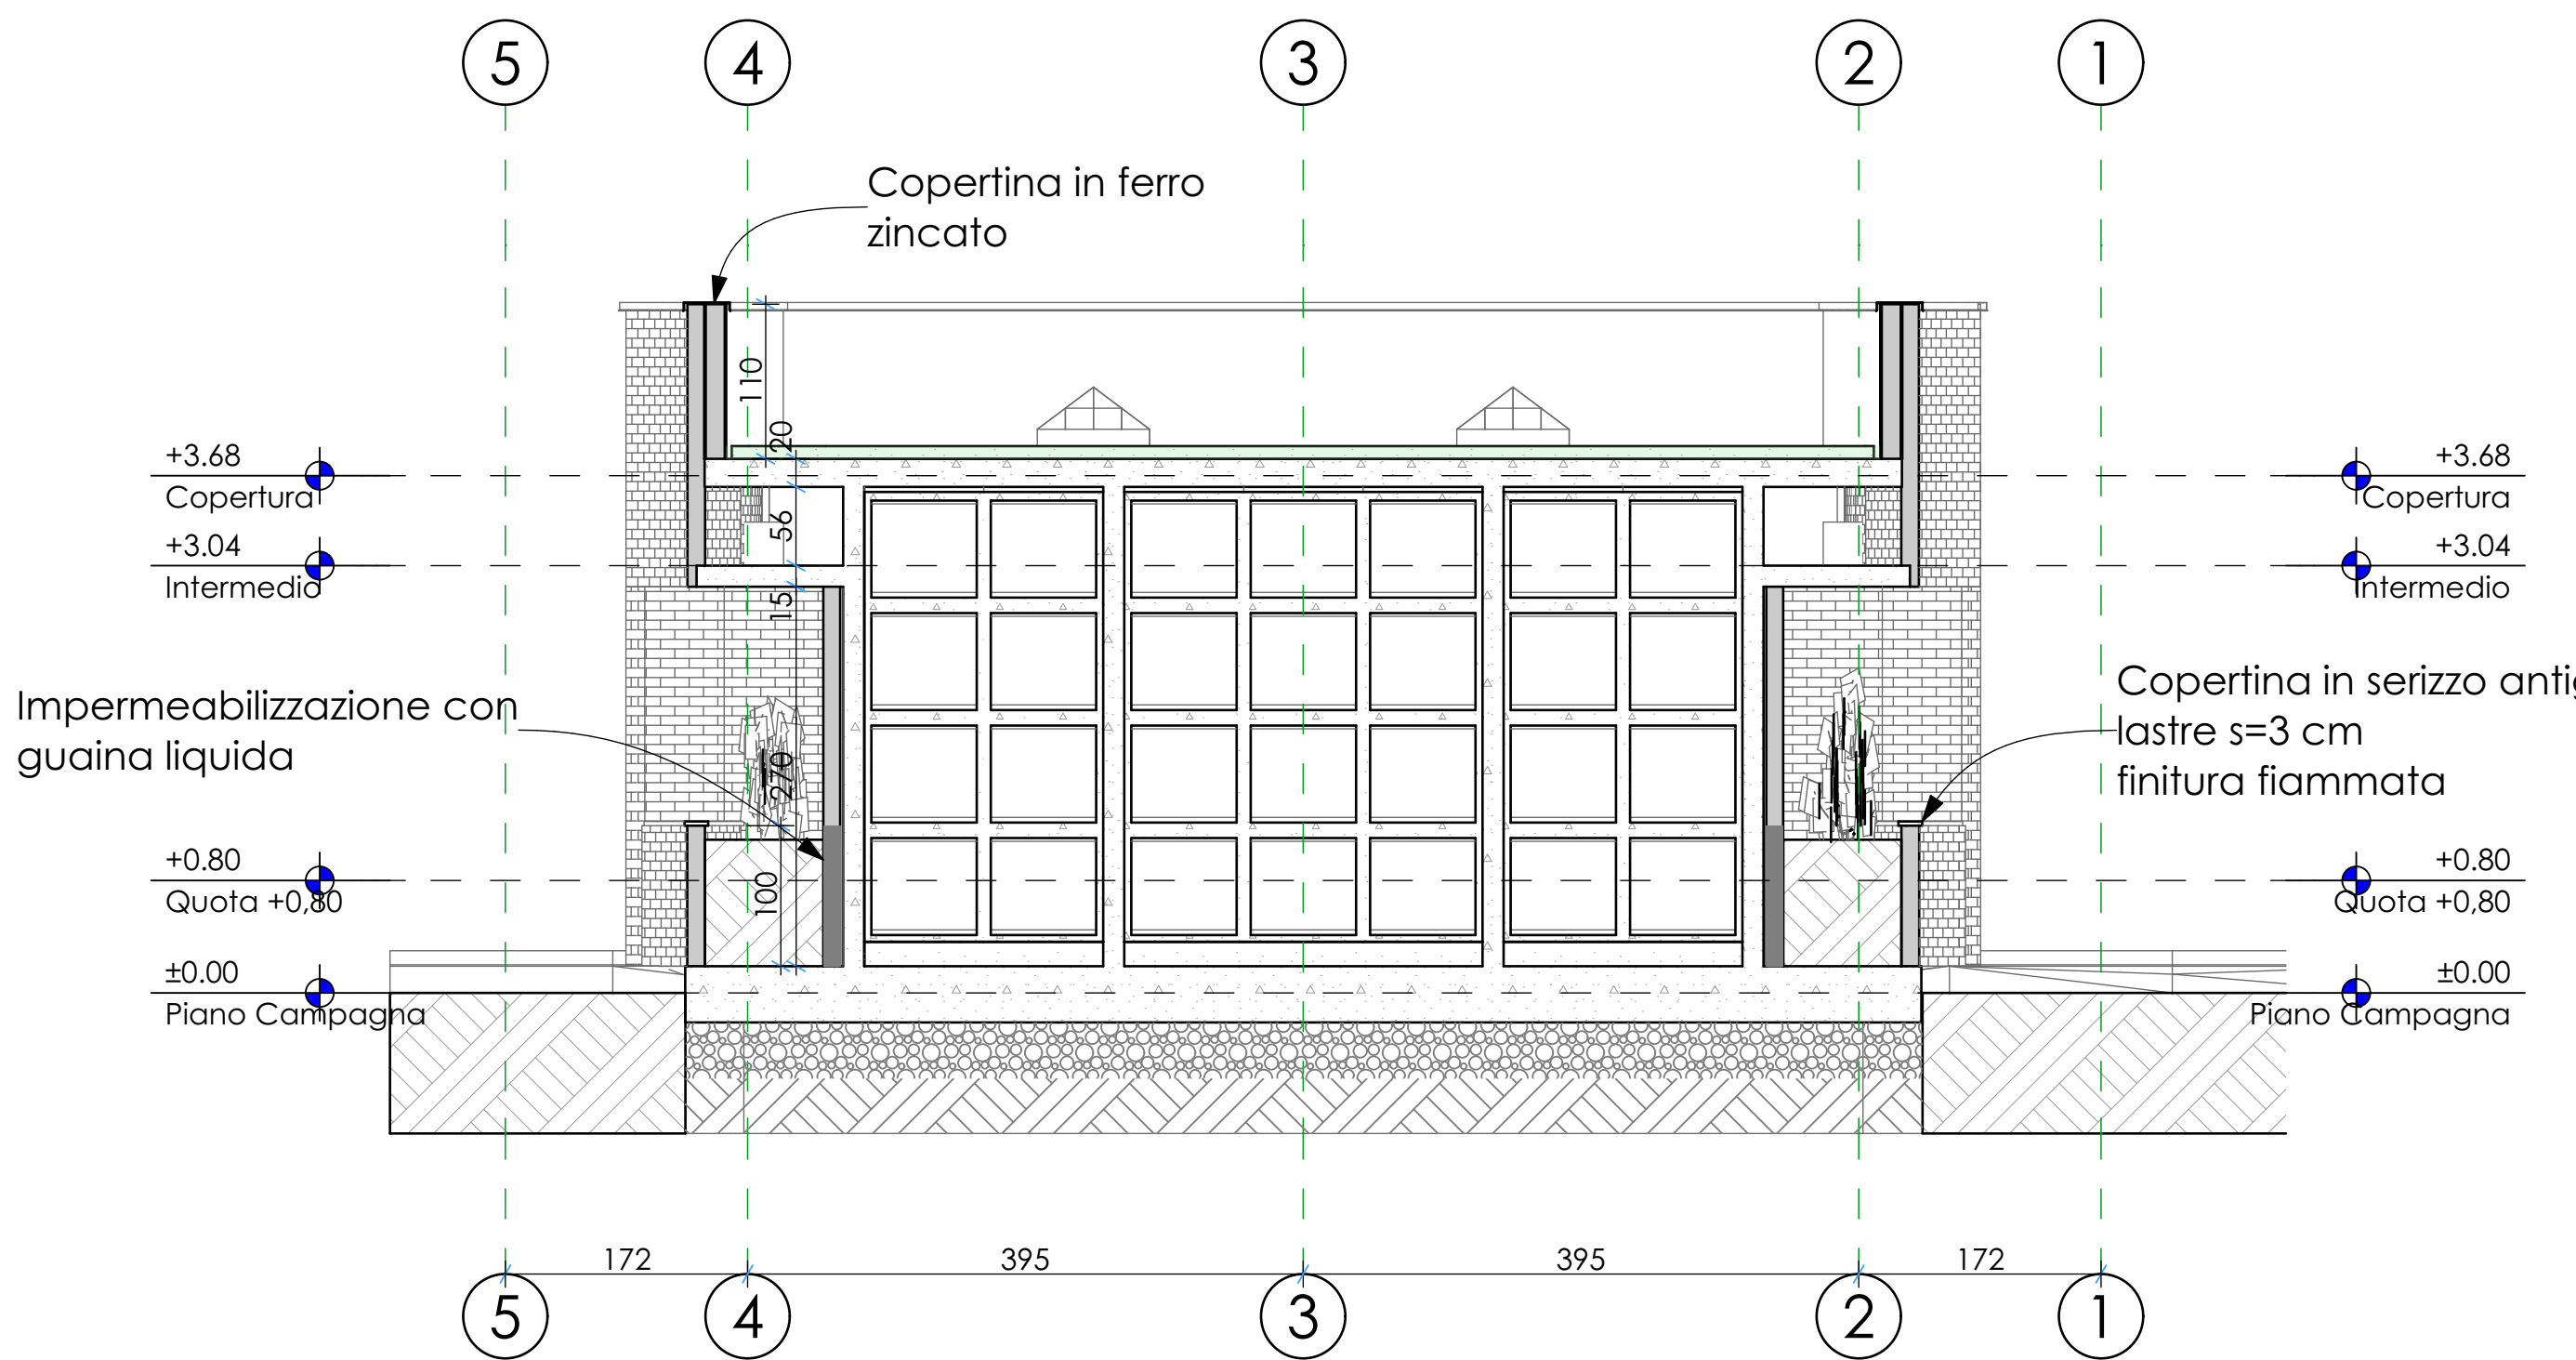

Sezione D-D


1:50

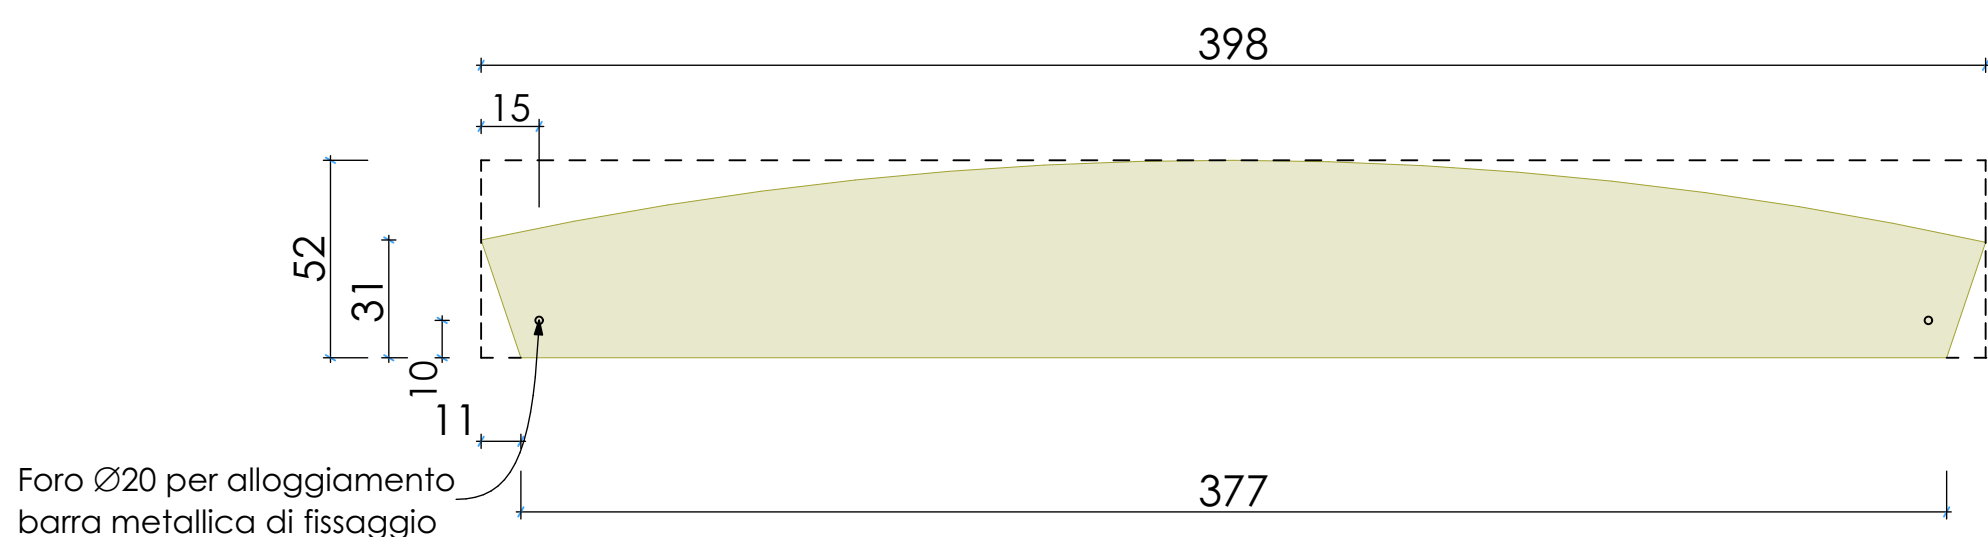

Architrave in pietra di luserna con facce visibili fiammate - spessore 40 cm - 2 pezzi

Architrave tipo 1


1:20

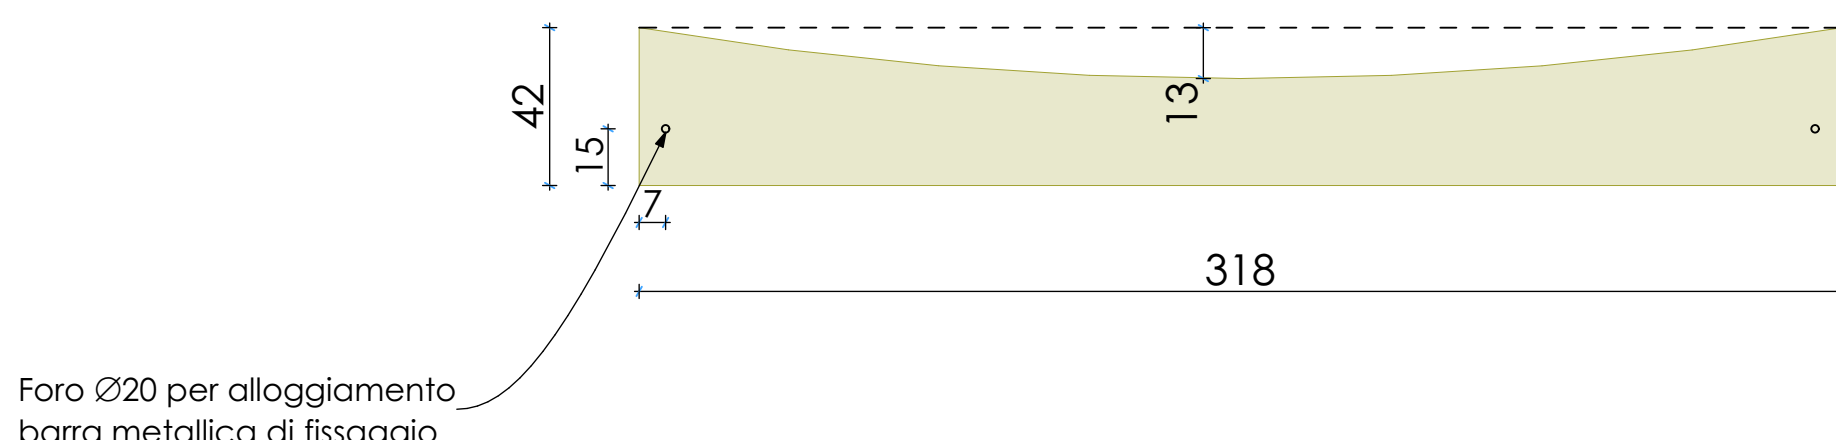

Architrave in pietra di luserna con facce visibili fiammate - spessore 40 cm - 2 pezzi


Architrave tipo 2

1:20

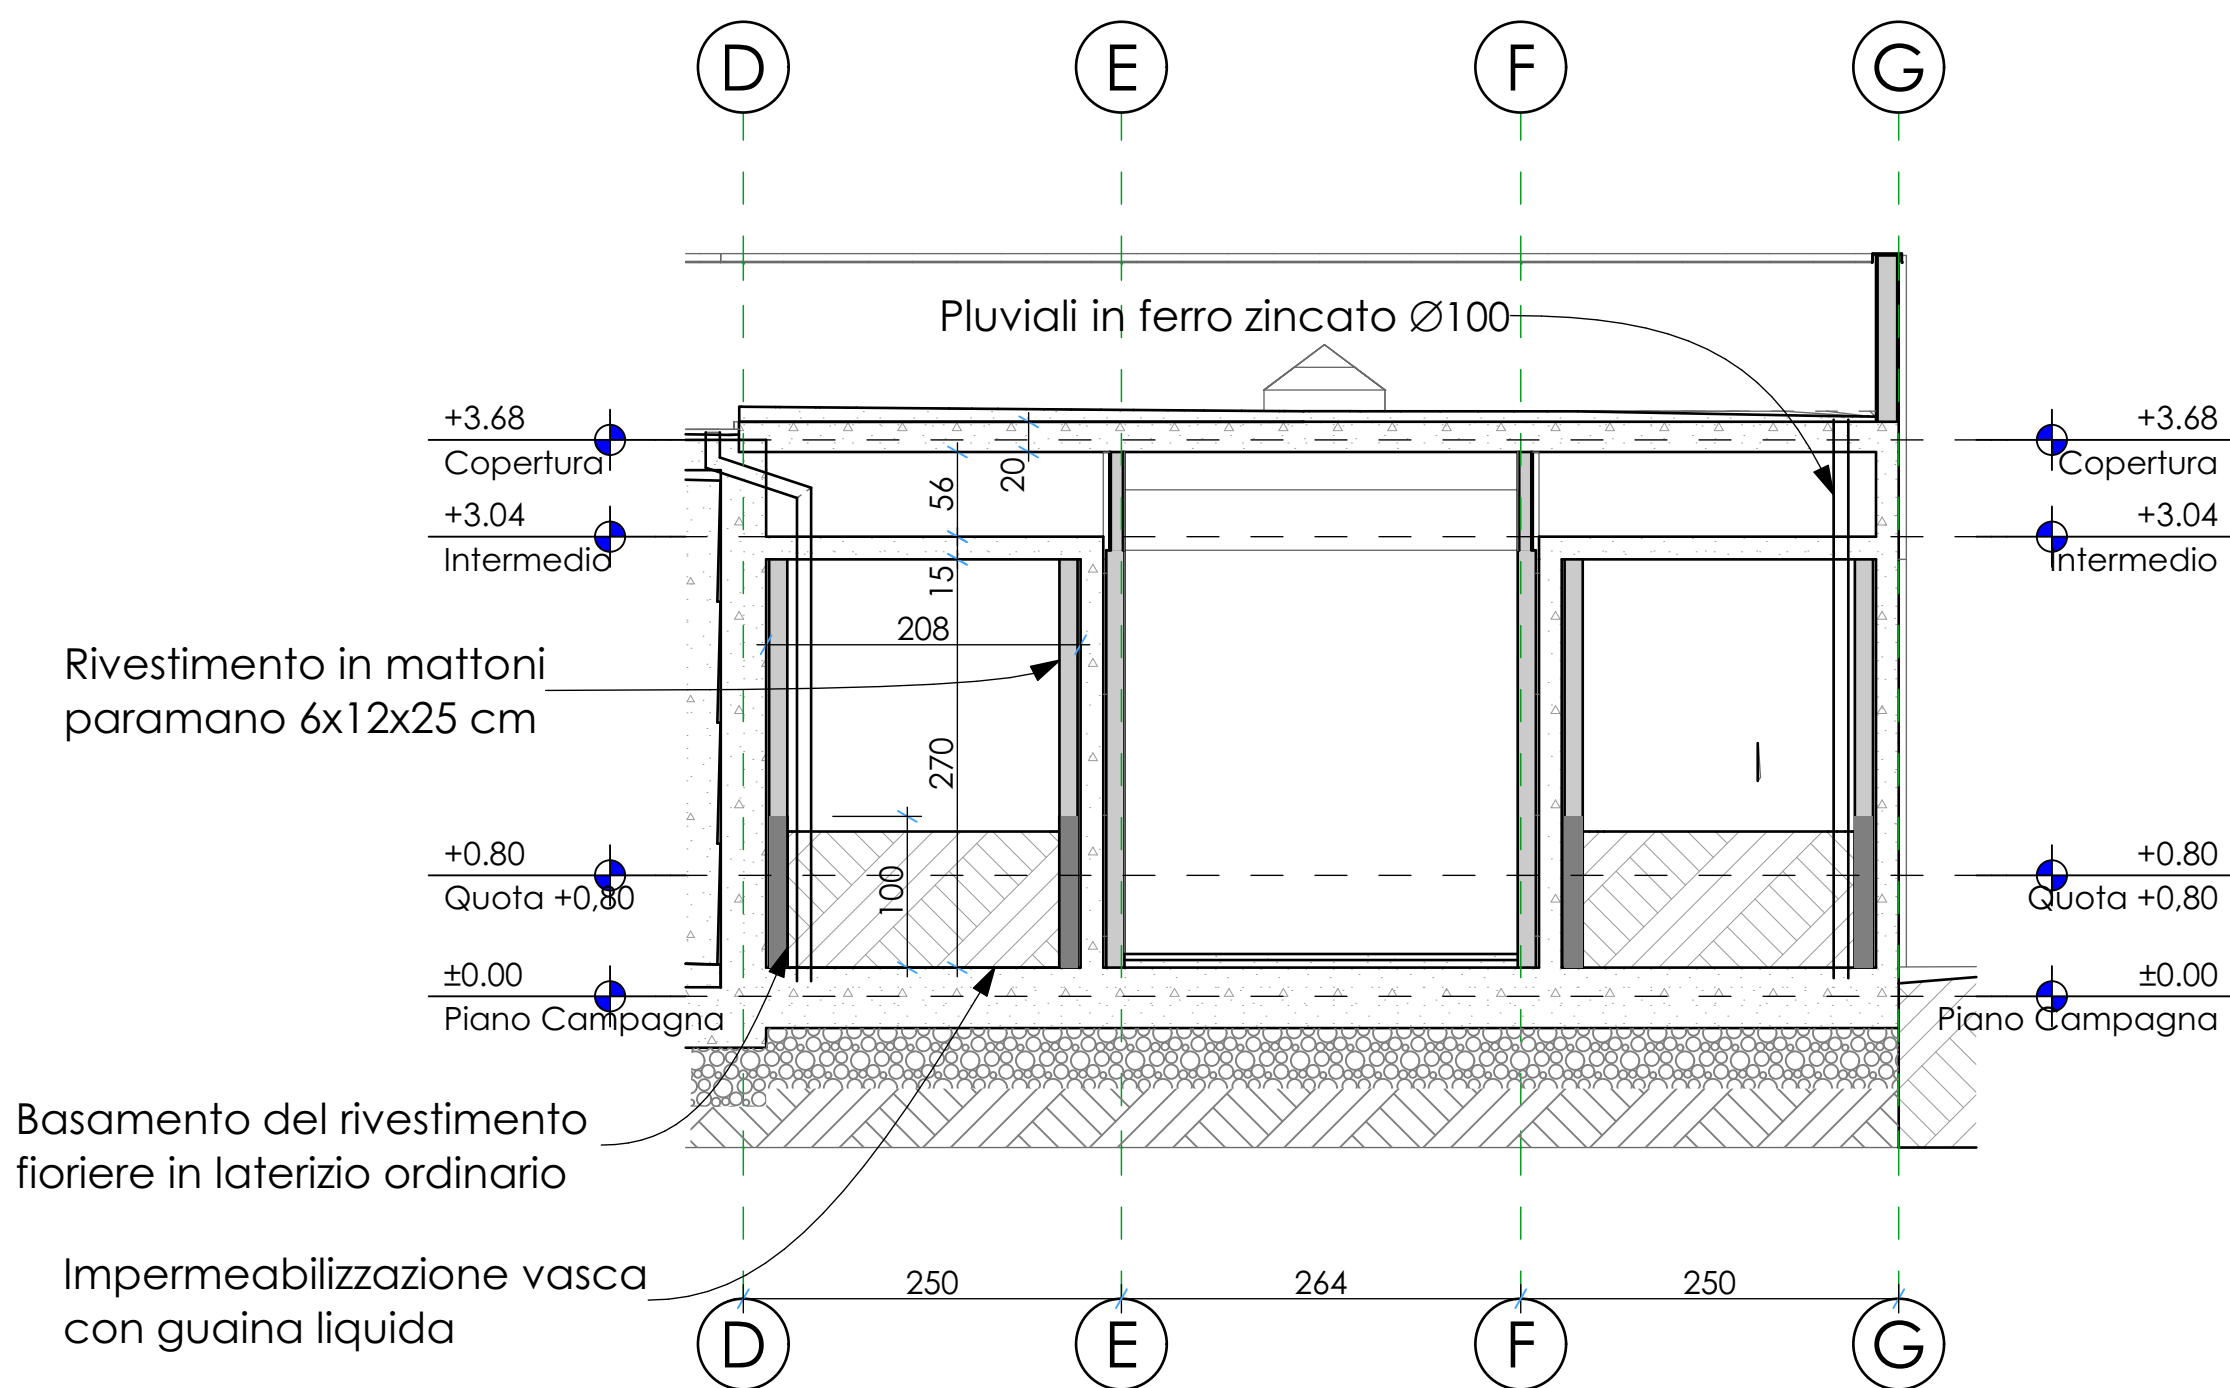

Sezione E-E

1:50

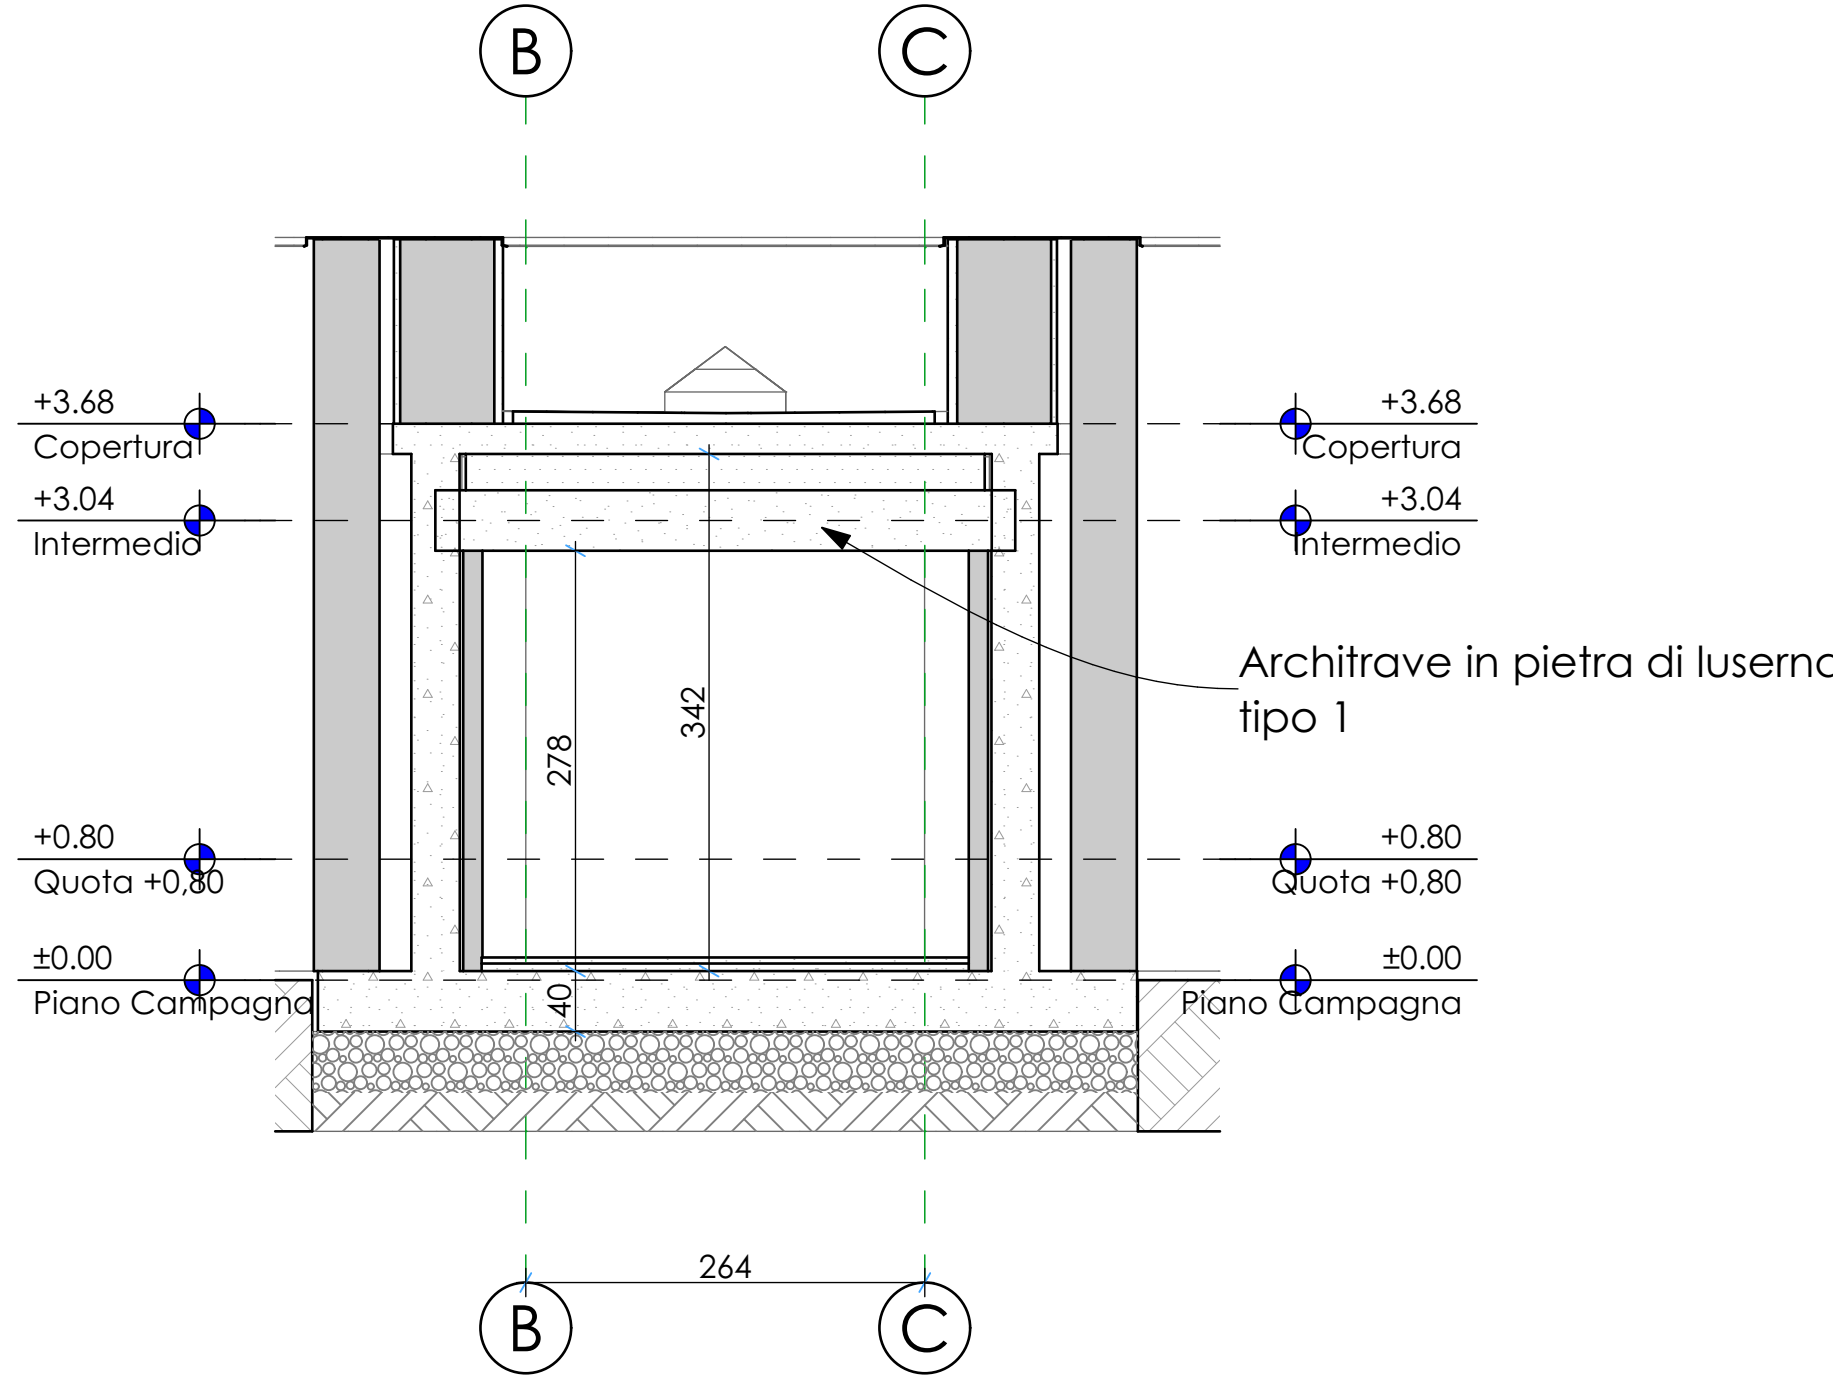

Sezione F-F

1:50

Comune di
Gassino Torinese
Città Metropolitana di Torino

COMMITTENTE

Comune di Gassino T.se
Piazza A. Chiesa n.3, 10090 - Gassino T.se
C.F. 82501670010 - P.Iva: 03840590016



OGGETTO

Progetto esecutivo
Realizzazione di nuovo loculario nel campo E del cimitero
capoluogo

UBICAZIONE

Via Foratella
10090 Gassino Torinese (TO)
NCT Fg. XXI map. 281

RESPONSABILE DEL PROGETTO

Ing. Nicola Marega
Via Maestra 62 - 10090 San Raffaele Cimerà
Ordine Ingegneri Prov. di Torino n. 9143L

PROGETTISTI

Ing. Nicola Marega
Via Maestra 62 - 10090 San Raffaele Cimerà
Ordine Ingegneri Prov. di Torino n. 9143L


PROGETTO ESECUTIVO

Sezioni e particolari

REVISIONI

DATA
30/09/2022

SCALA
1:20 1:50

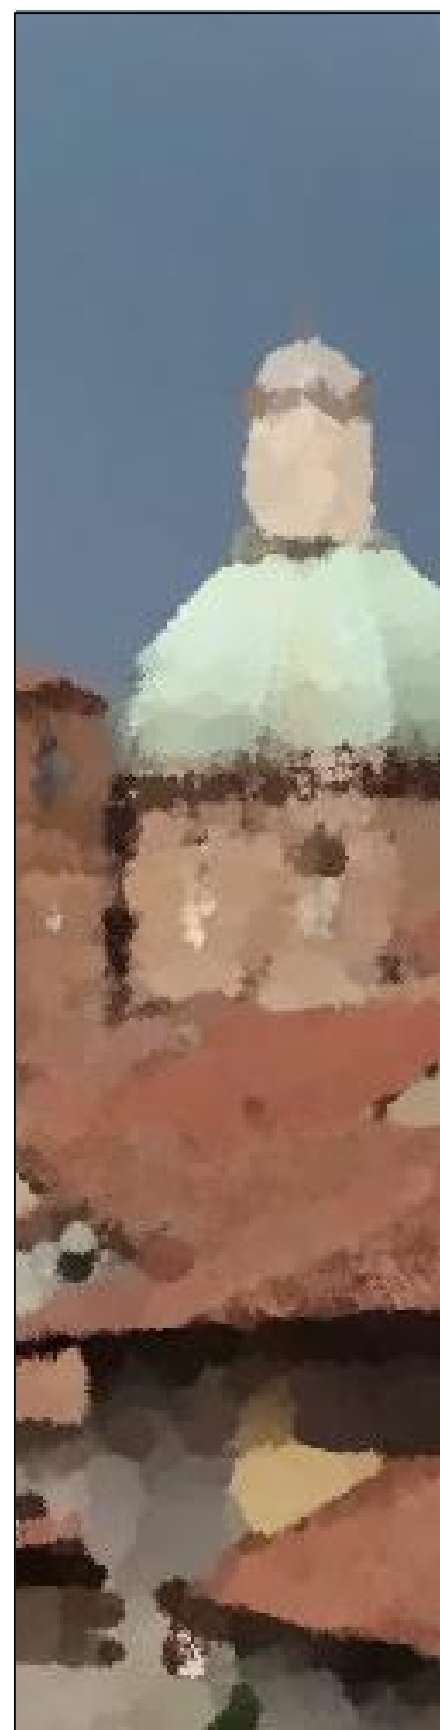

TIPOLOGIA PROGETTO

E

NUMERO TAVOLA

TArch2