



COMUNE DI GASSINO TORINESE

Città Metropolitana di Torino

PIANO ESECUTIVO CONVENZIONATO AREA URBANISTICA T3



PROPRONENTI: Carosso F., Carosso M. Negro G., Zeppigno O.
C.I.T.I.ELLE S.R.L. Scursatone G.
DEVELOP 92 S.R.L. Peretti G.
ENERFIN S.P.A.

PROGETTO: SMA PROGETTI

CON Arch. Marco ROSSO


CON IL CONTRIBUTO SPECIALISTICO DI: **willen** STUDIO INGEGNERIA

VERSIONE	DATA	OGGETTO
0.0	Luglio 2021	Emissione

Progetto OO.UU.
Studio idraulico: sistema di laminazione e pozzi perdenti


NUMERO ELABORATO: **IMT 3**
scala 1:200/1:20

PIANTA SISTEMA POZZI BACINO 2 - Scala 1:200

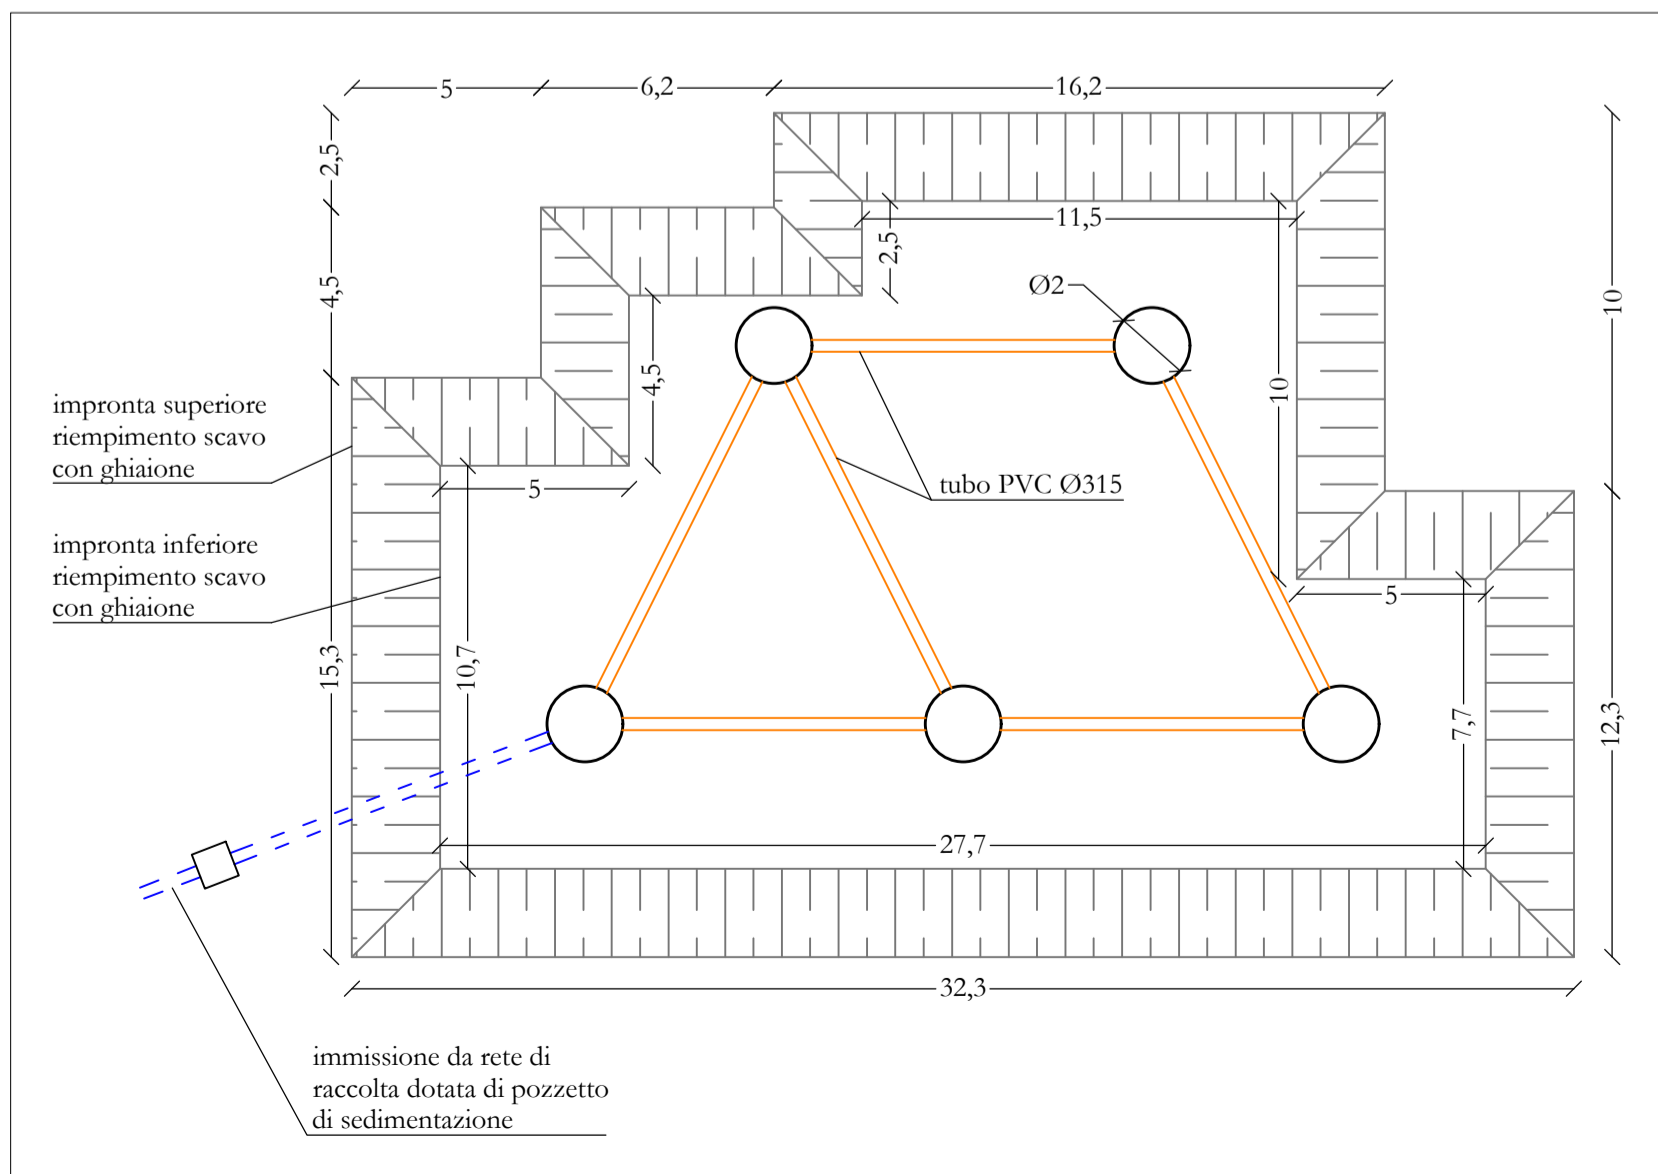

PIANTA SISTEMA POZZI BACINO 1 - Scala 1:200

N.B. Il dimensionamento del numero ed ubicazione delle immissioni nel sistema di pozzi perdenti è demandato al progettista della rete di smaltimento acque. Nella presente tavola sono rappresentate esclusivamente a scopo indicativo. Prevedere immissioni distribuite su diversi pozzi perdenti. Non superare la portata di picco di 150 l/s immessa su singolo pozzo

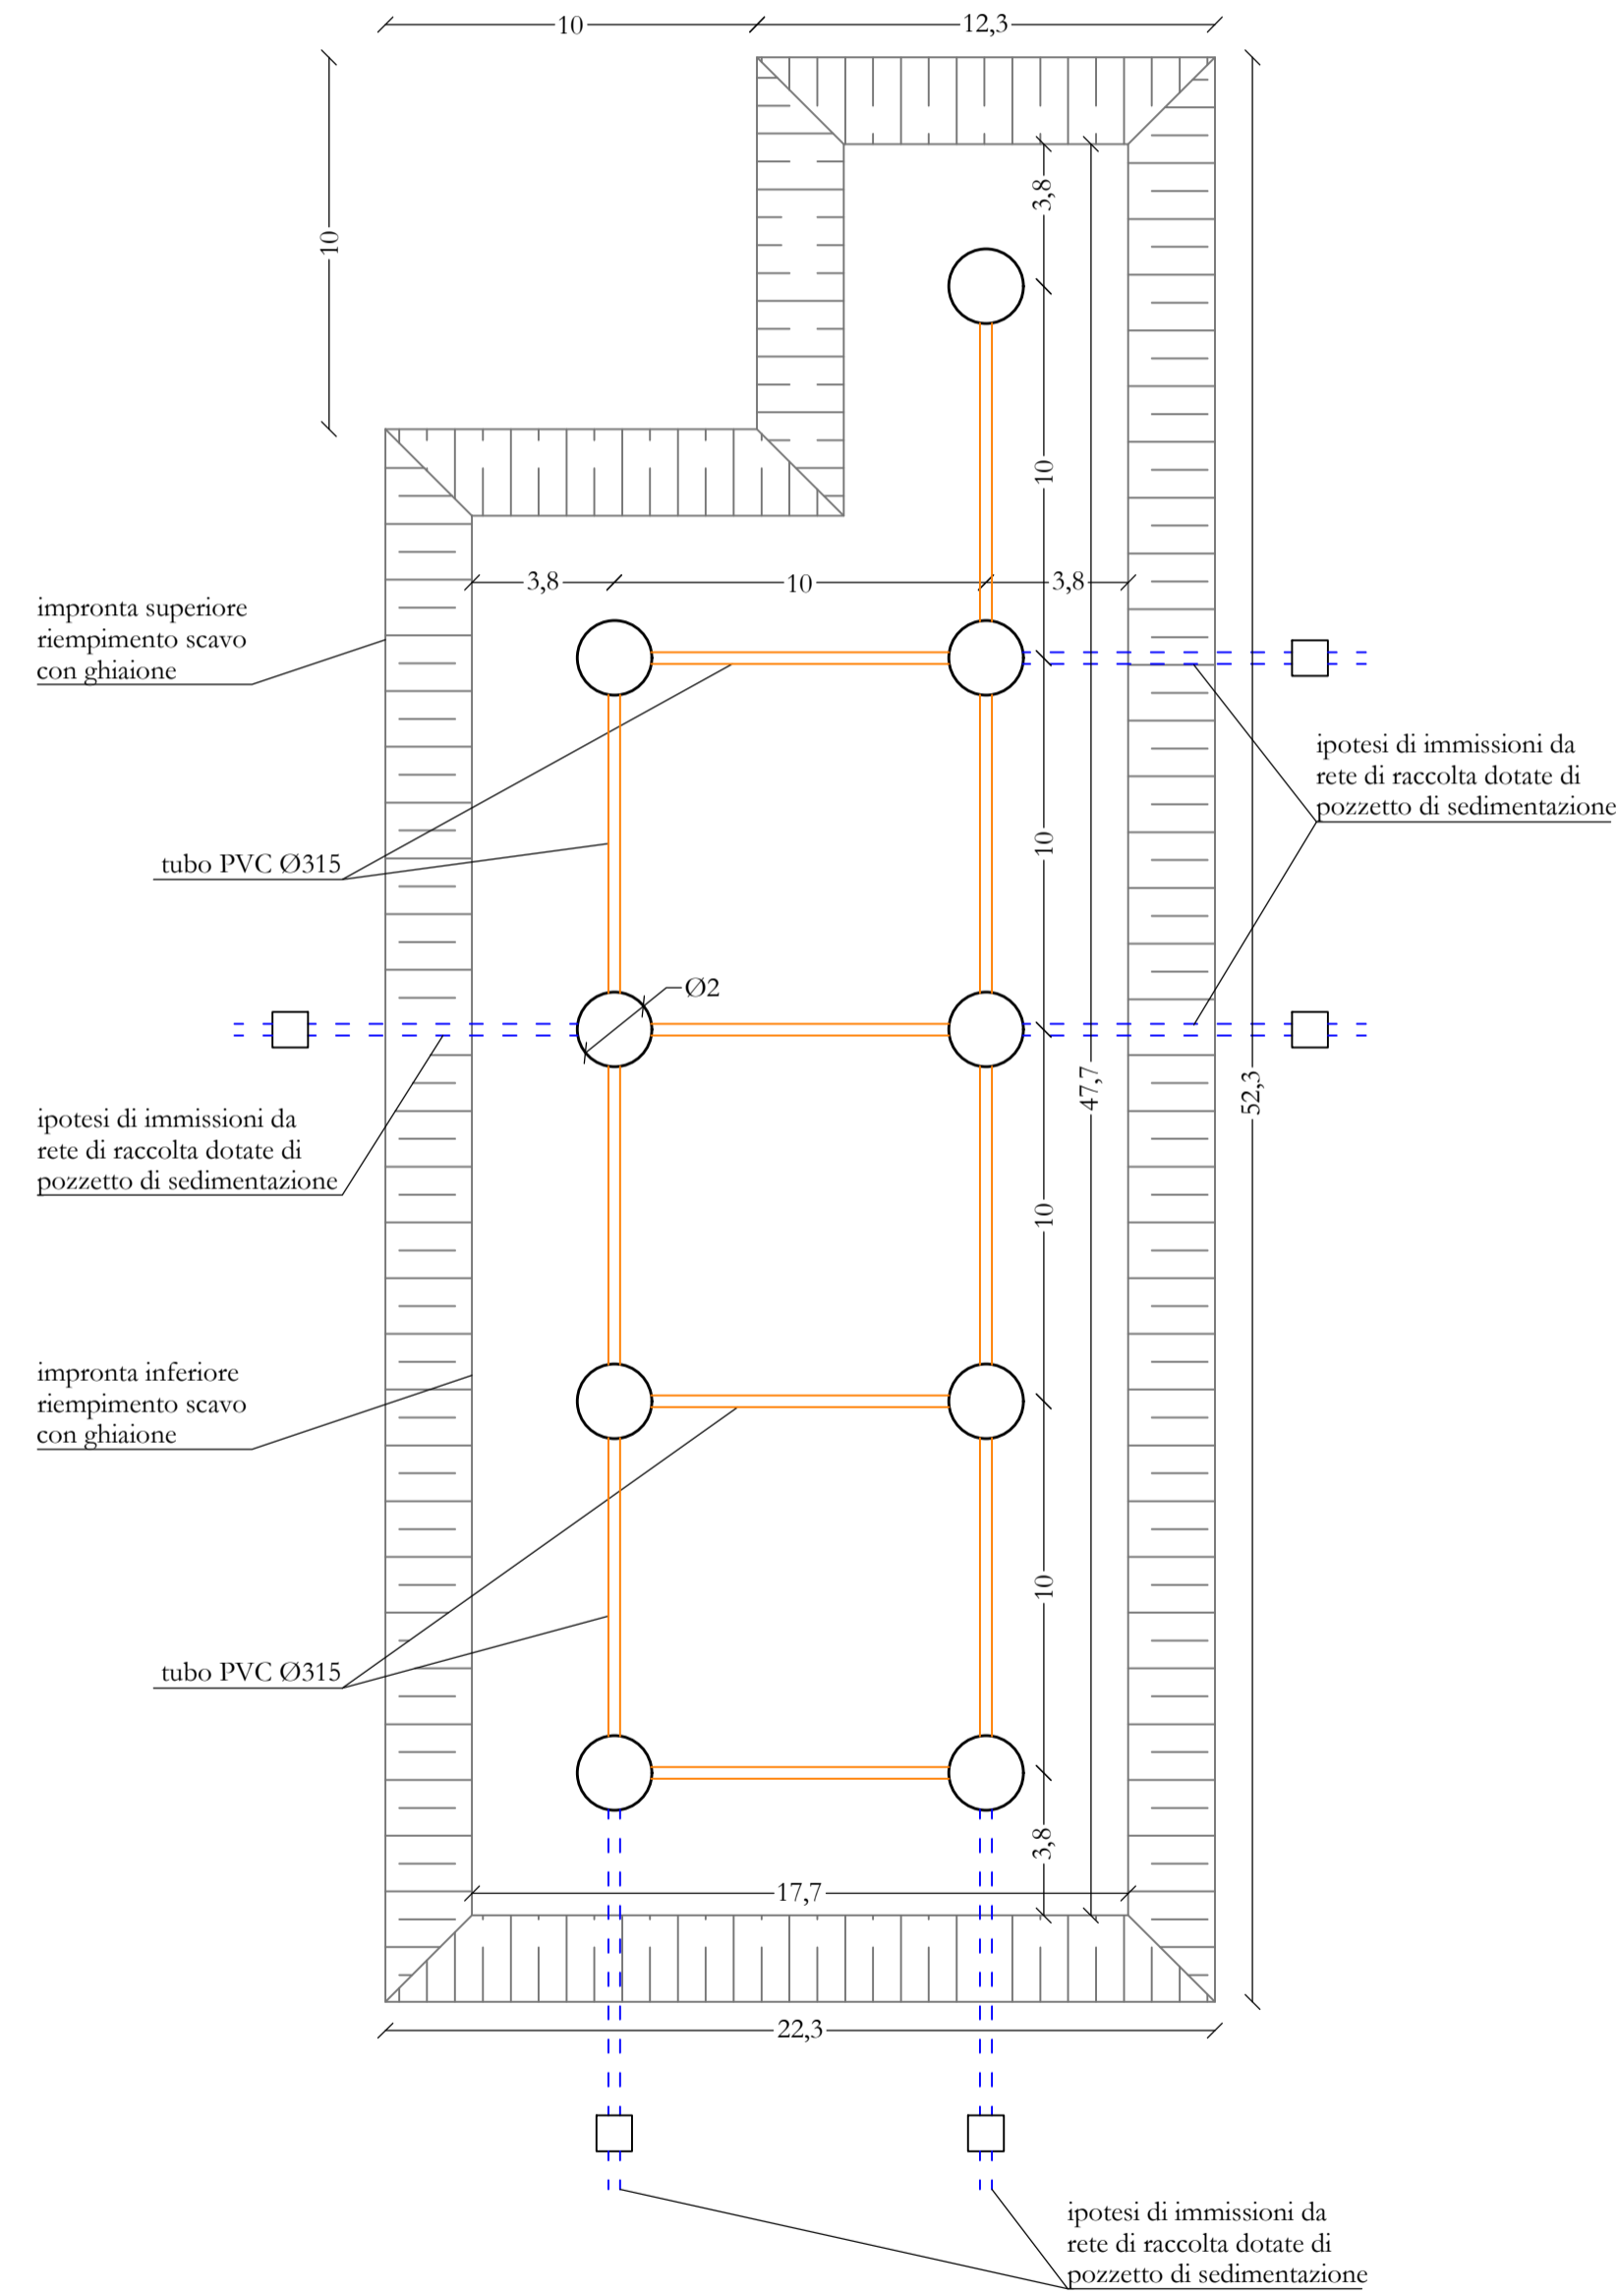

PARTICOLARE POZZO PERDENTE - Scala 1:20

