



COMUNE DI GASSINO TORINESE

Città Metropolitana di Torino

PEC AREA URBANISTICA T3

Protocollo mediante PEC:

opec2941.20210810140107.25075.266.1.65@pec.aruba.it

RELAZIONE PAESAGGISTICA

ai sensi del D.P.C.M. 12 dicembre 2005




PROPONENTI: Carosso F., Carosso M. Negro G., Zeppegno O.

C.I.TI.ELLE S.R.L. Scursatone G.

DEVELOP 92 S.R.L. Peretti G.

ENERFIN S.P.A.

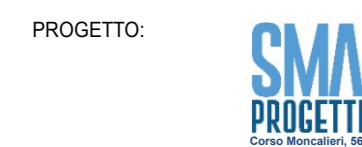

CON Arch. Marco ROSSO

CON IL CONTRIBUTO SPECIALISTICO DI:

VERSIONE	DATA	OGGETTO
0.0	Settembre 2021	Emissione

Estratto del PEC: Tipologie edilizie

NUMERO ELABORATO:
RP 7.2

Base area di P.E.C. - Rilievo - Catasto
Base esterna all'area di P.E.C. - BDTR

scala:1:500

Key-plan dei fabbricati di nuova costruzione




Legenda

- Ambito di intervento P.E.C.
- Perimetro aree esterne interessate dal P.E.C.


Fabbricato B1 + Fabbricato B2

SC = 2.167 mq
SUL = 2326 mq

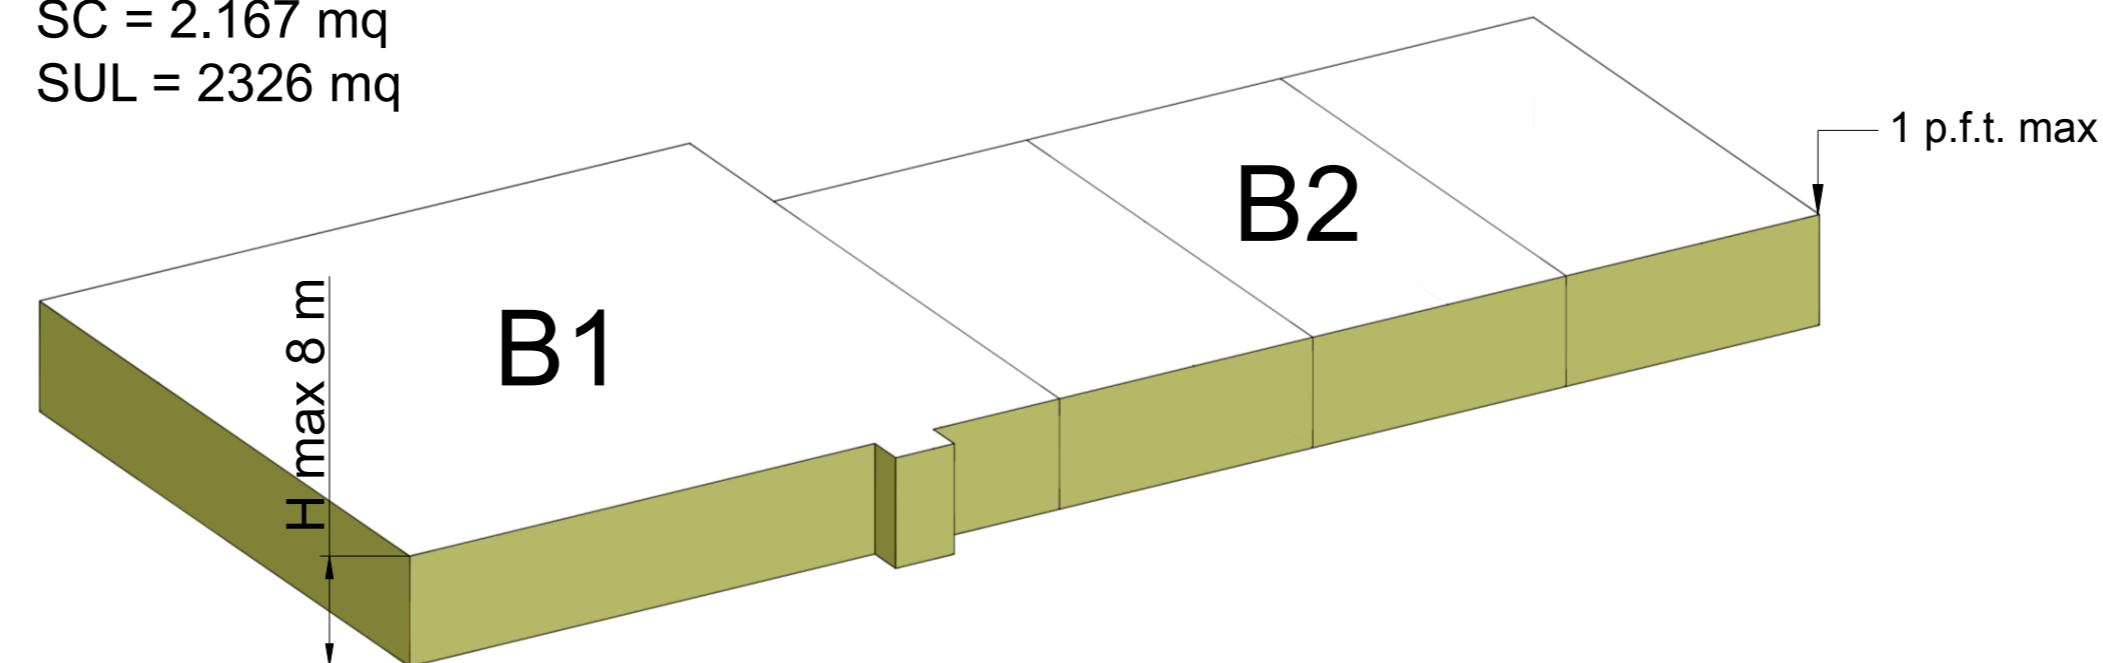


Fabbricato D1

SC = 400 mq
SUL = 800 mq

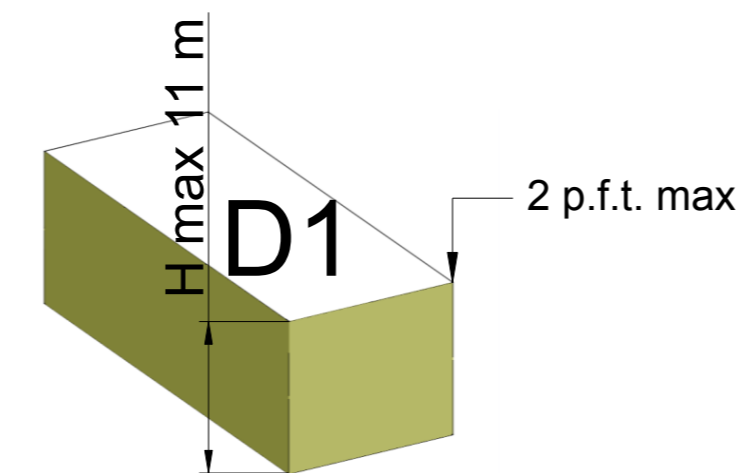


Fabbricato D2

SC = 1.582 mq
SUL = 1.582 mq

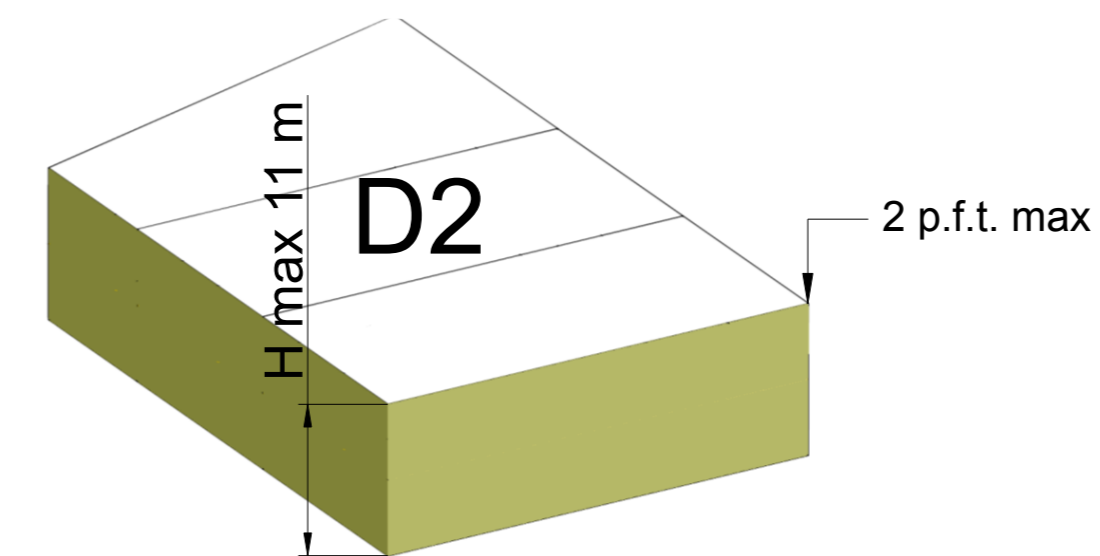


Fabbricato C1

SC = 2.098 mq
SUL = 2.020 mq

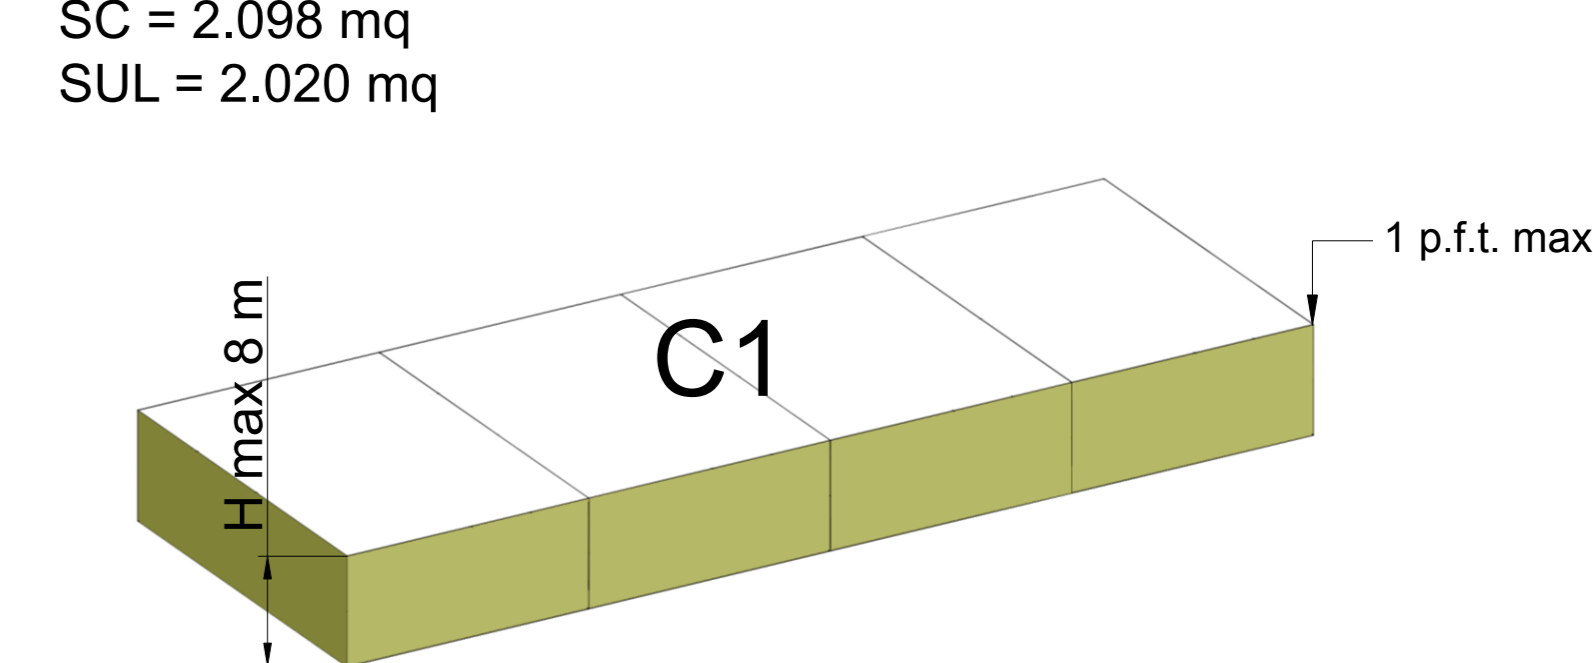

Fabbricato E1

SC = 1.436 mq
SUL = 4.800 mq

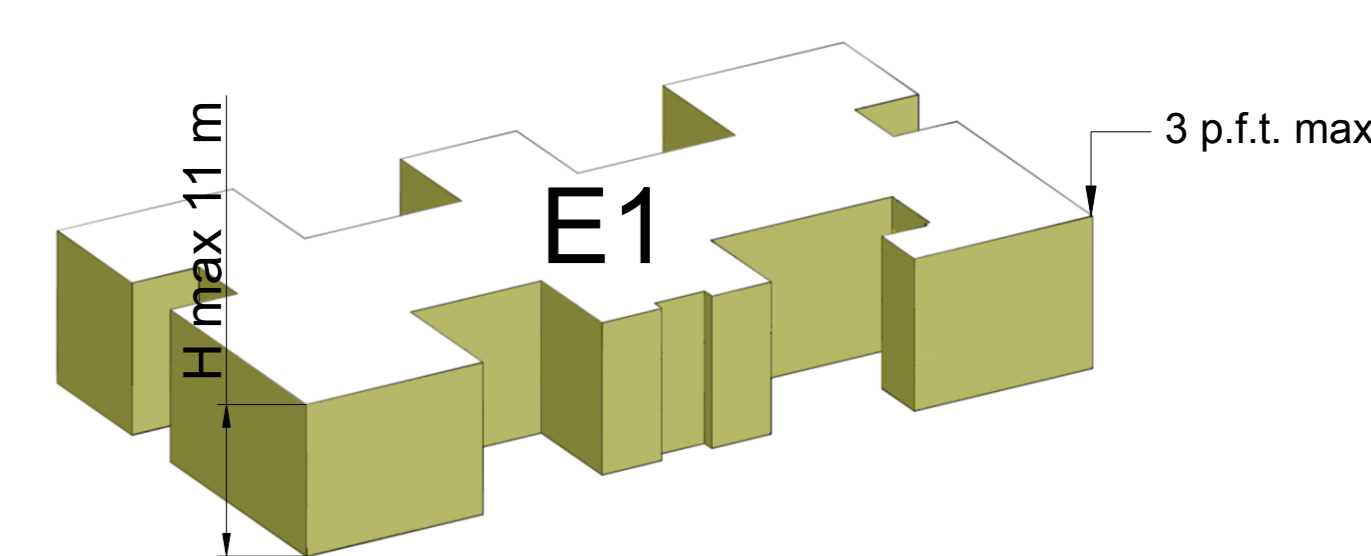

L'apposizione delle norme di carattere edilizio è avvenuta con riferimento all'elaborato "EDT 3.1 - Progetto: Tavola delle regole urbanistiche ed edilizie del PEC - aree fondiarie".