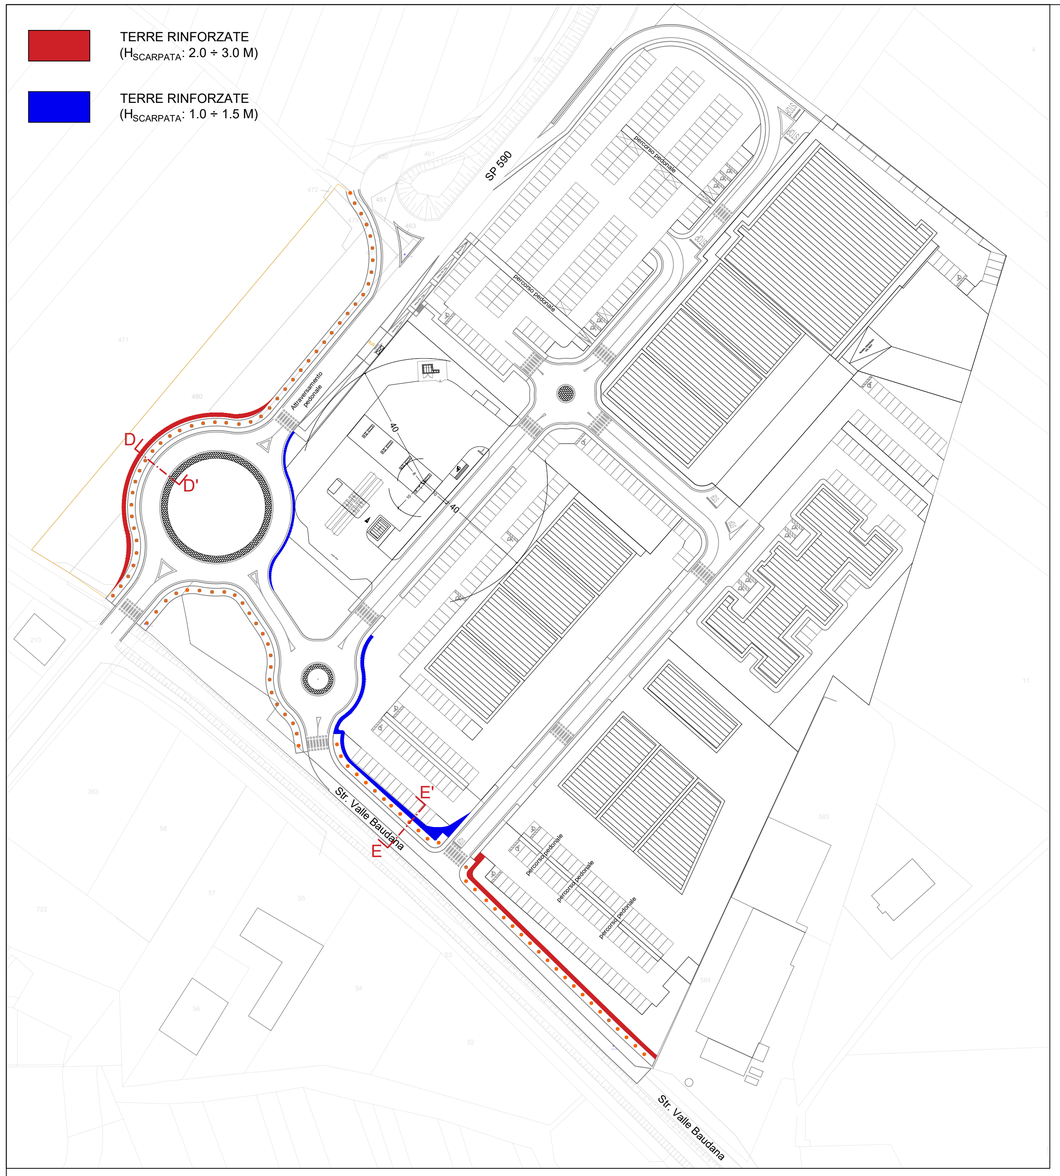

SEZIONE D-D' - Rotatoria su SP 590

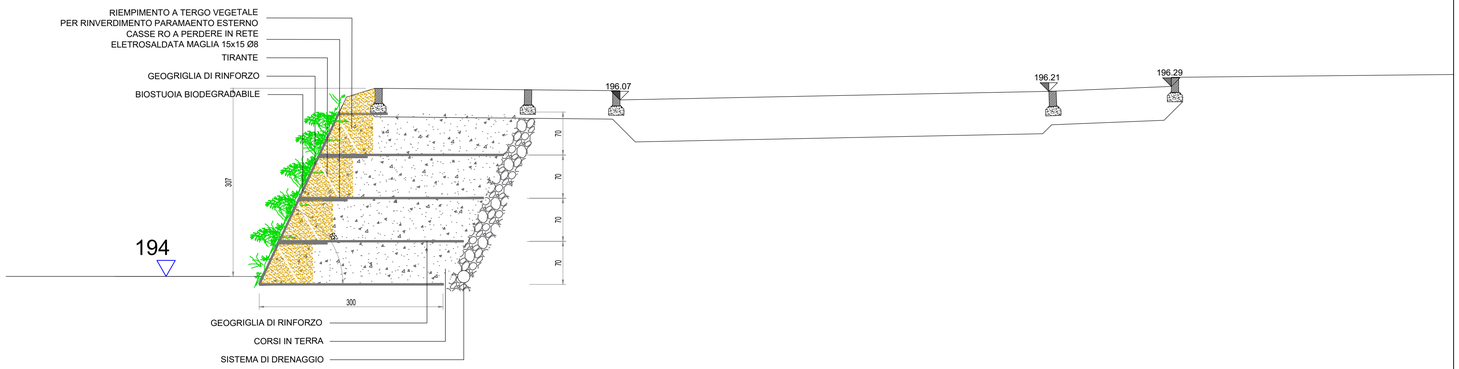

SEZIONE E-E' - Str. Valle Baudana

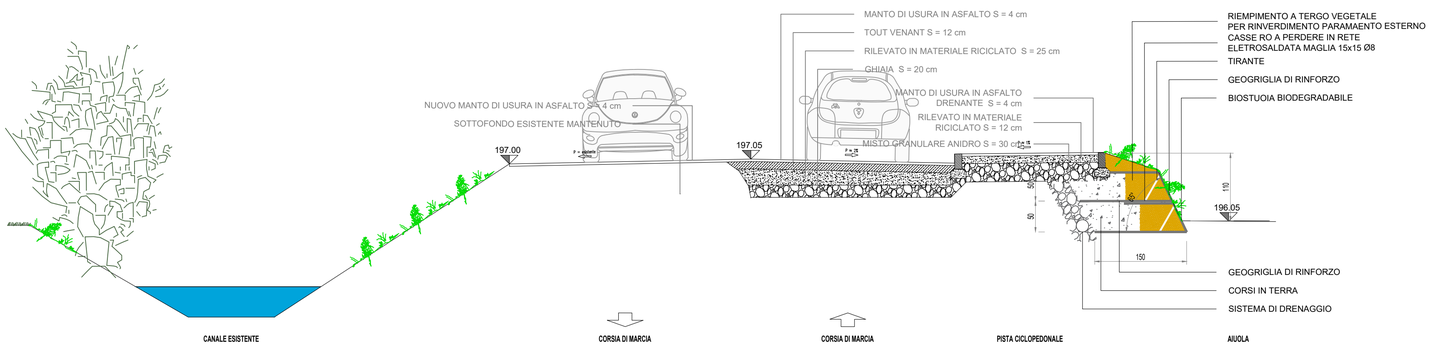

COMUNE DI GASSINO TORINESE

Città Metropolitana di Torino

PIANO ESECUTIVO CONVENZIONATO
AREA URBANISTICA T3

PROPONENTI: Carosso F., Carosso M. — Negro G., Zeppegno O.
Cl.TI.ELLE S.R.L. — Scursatone G.
DEVELOP 92 S.R.L. — Peretti G.
ENERFIN S.P.A.

PROGETTO: SMA PROGETTI Corso Moncalieri, 58 10133 Torino

CON Arch. Marco ROSSO

CON IL CONTRIBUTO SPECIALISTICO DI: Ing. Maurizio MORIONDO

ORDINE DEGLI INGEGNERI DELLA PROVINCIA DI CUNEO 643 Dott. Ing. Maurizio Moriondo

VERSIONE	DATA	OGGETTO
0.0	Luglio 2021	Emissione

Progetto OO.UU.:
esemplificativo tipologico terre rinforzate

NUMERO ELABORATO: STR 1

scala1:50