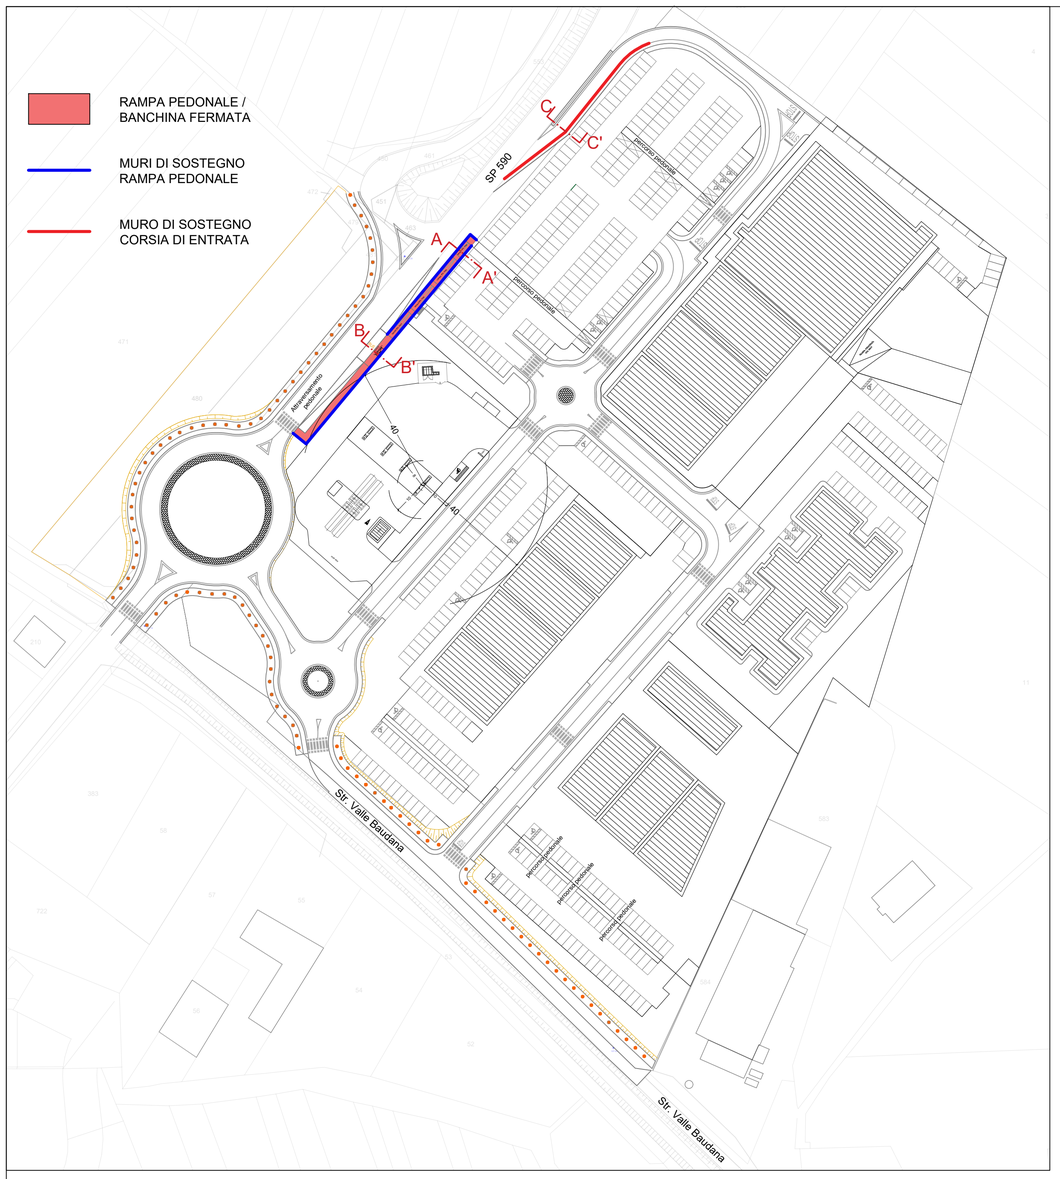

SEZIONE A-A' - Rampa pedonale

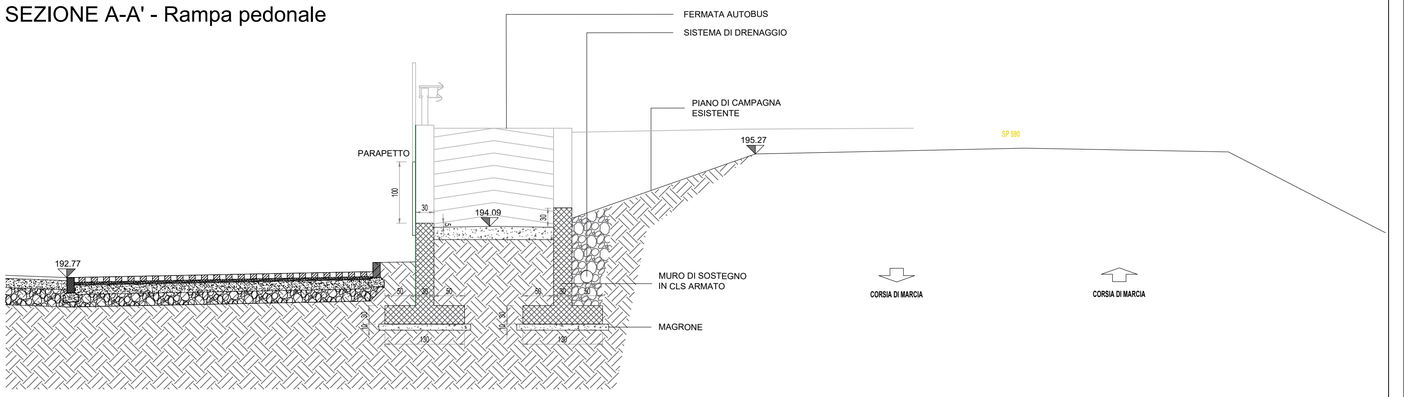

SEZIONE B-B' - Fermata autobus

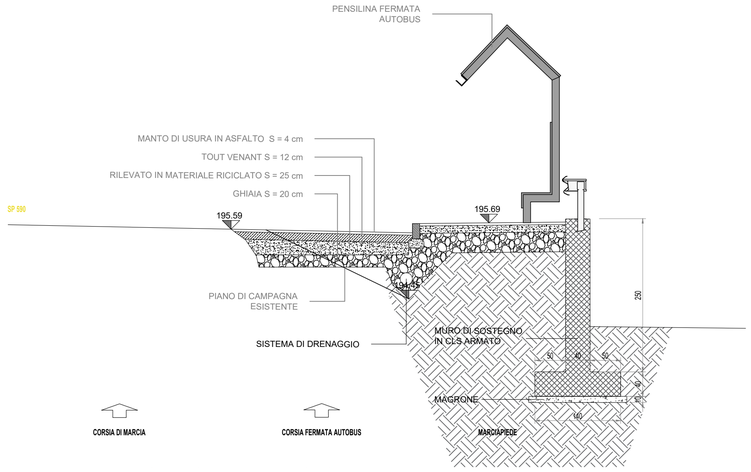

SEZIONE C-C' - Corsia di entrata

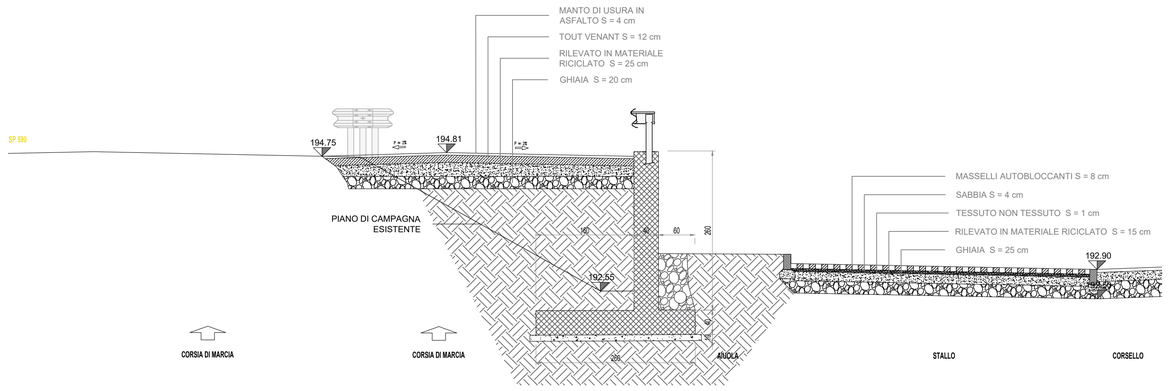

COMUNE DI GASSINO TORINESE

Città Metropolitana di Torino

PIANO ESECUTIVO CONVENZIONATO AREA URBANISTICA T3

PROPONENTI: Carosso F., Carosso M. — Negro G., Zeppegno O.
CI.TI.ELLE S.R.L. — Scursatone G.
DEVELOP 92 S.R.L. — Peretti G.
ENERFIN S.P.A.

PROGETTO: SMA PROGETTI

CON Arch. Marco ROSSO

CON IL CONTRIBUTO SPECIALISTICO DI: Ing. Maurizio MORIONDO

ORDINE DEGLI INGEGNERI DELLA PROVINCIA DI CUNEO
843 Dott. Ing. Maurizio Moriondo

VERSIONE	DATA	OGGETTO
0.0	Luglio 2021	Emissione

Progetto OO.UU.:
realizzazione rampa pedonale e muri di sostegno

NUMERO ELABORATO: STR 2

scala1:50