
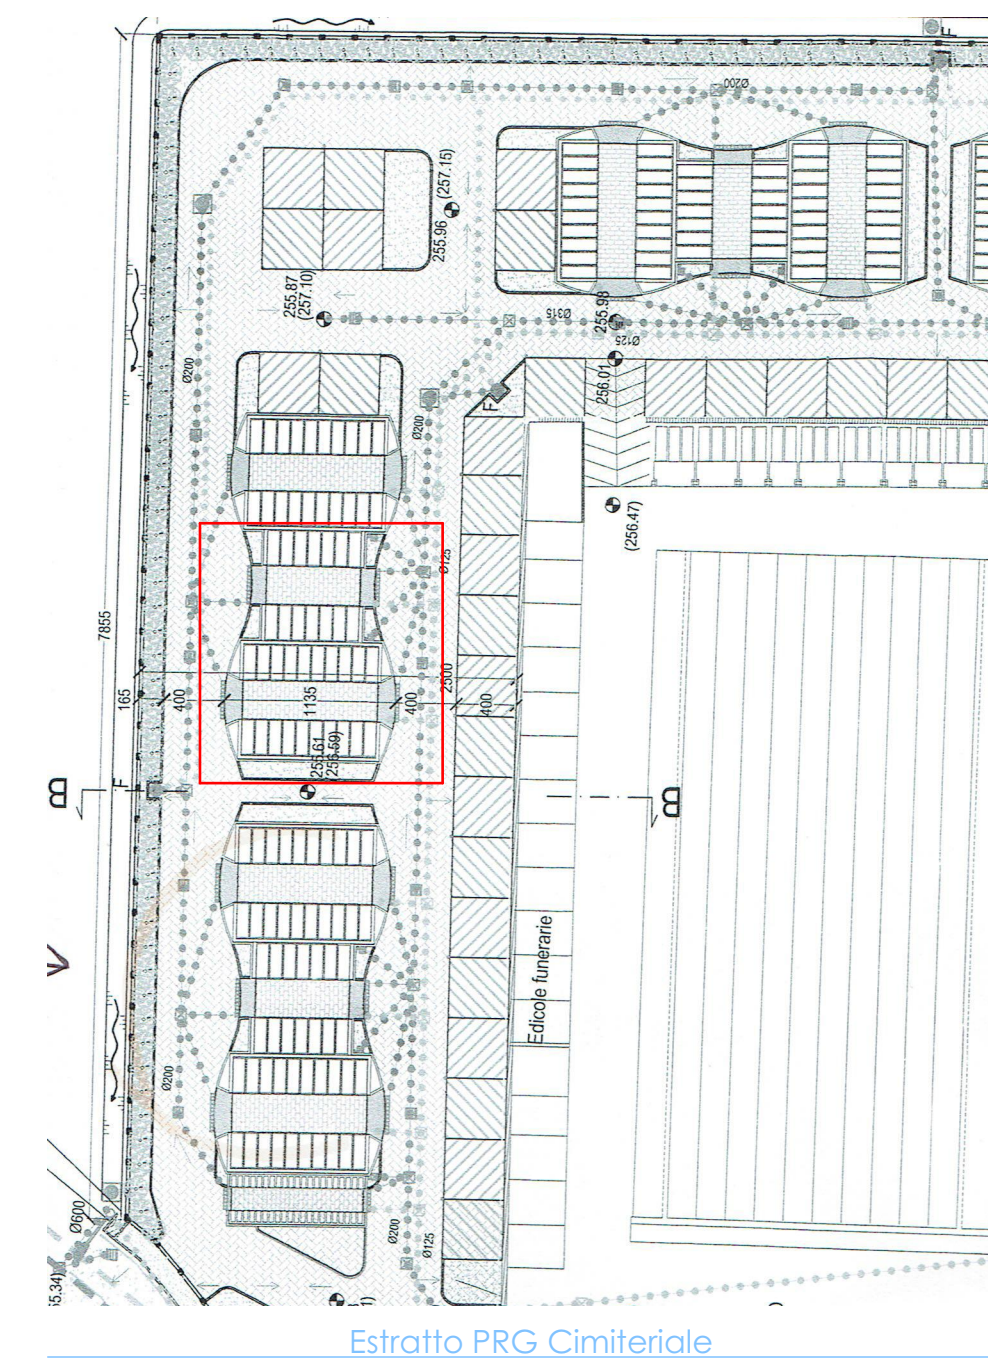
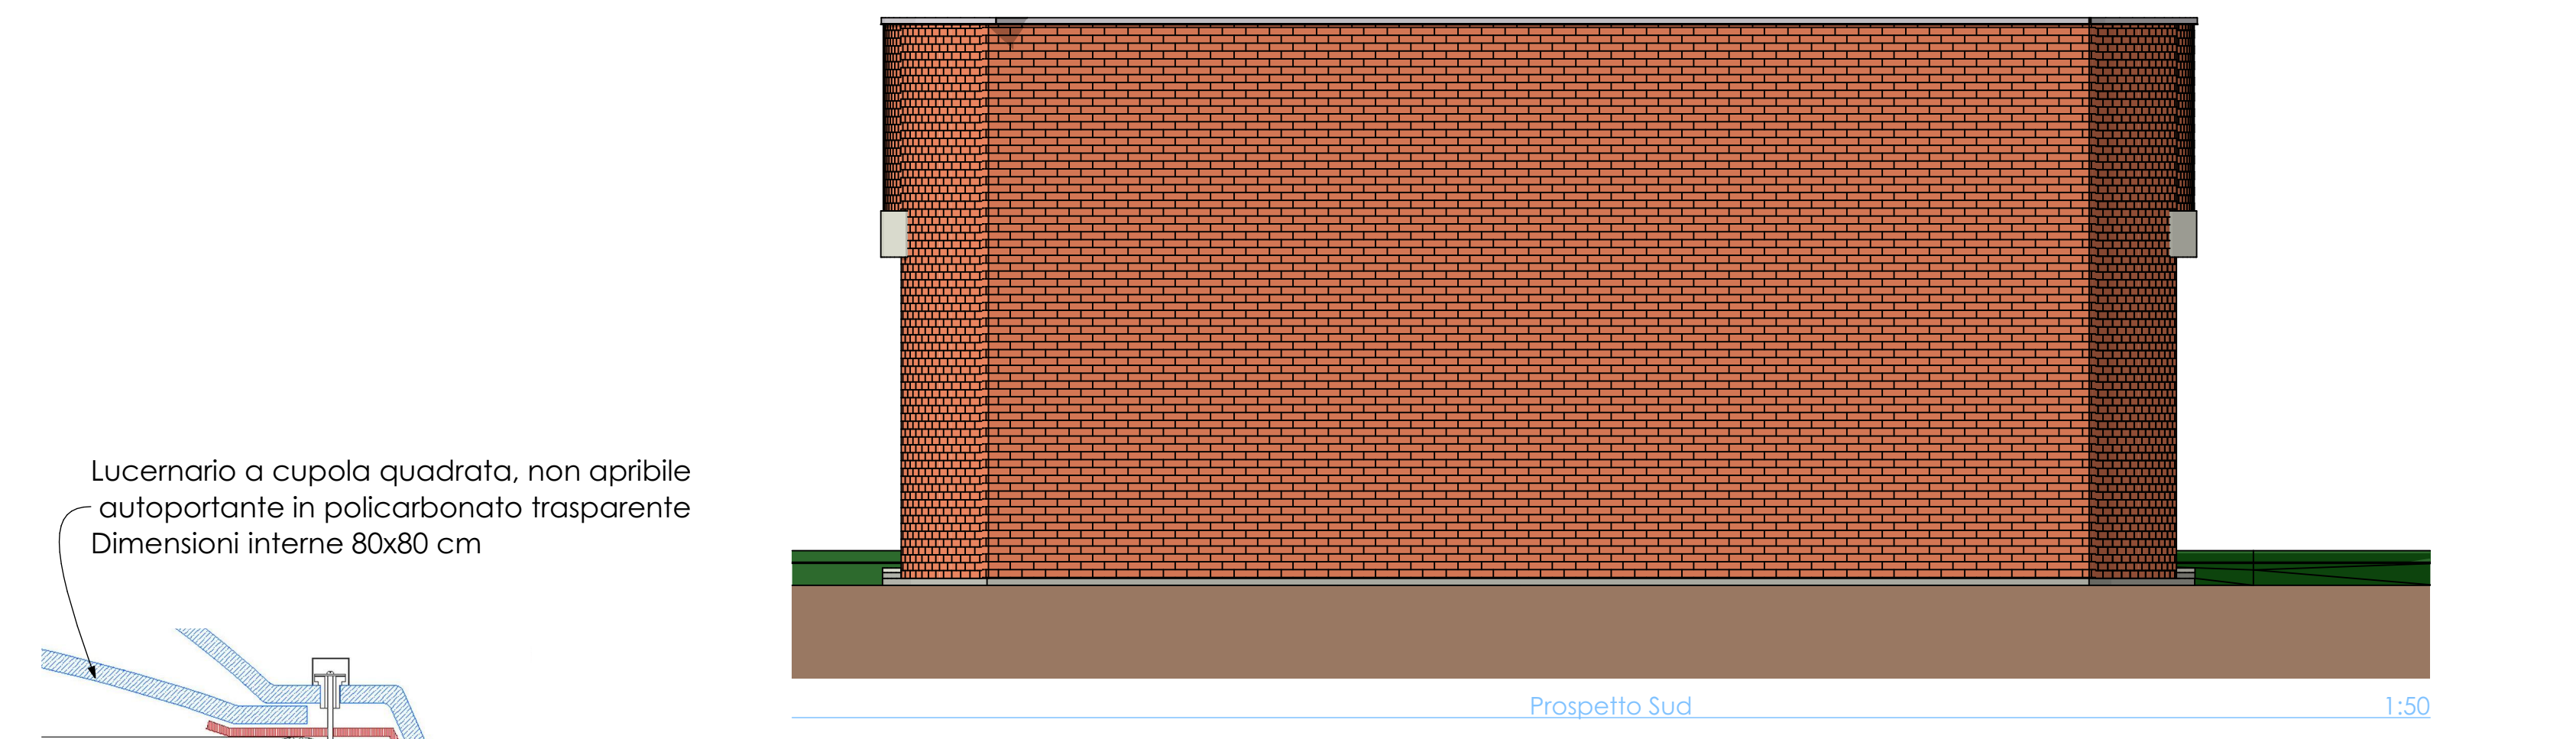
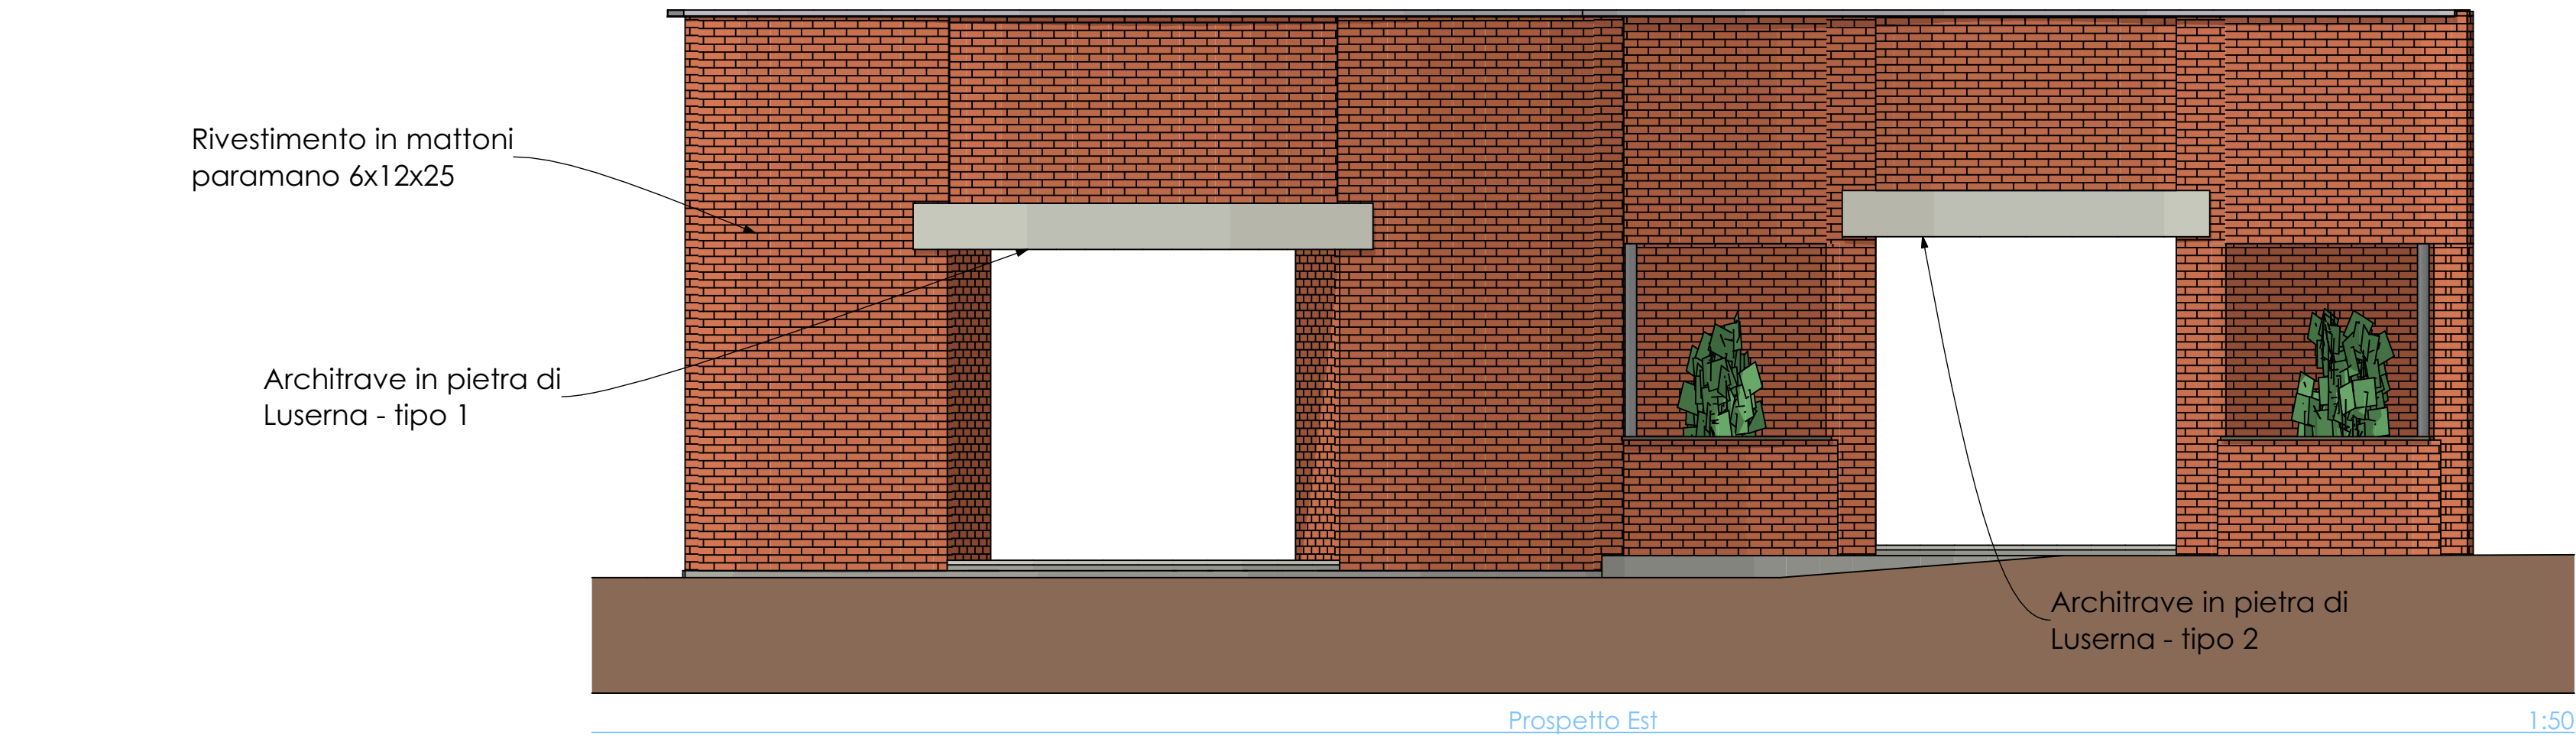
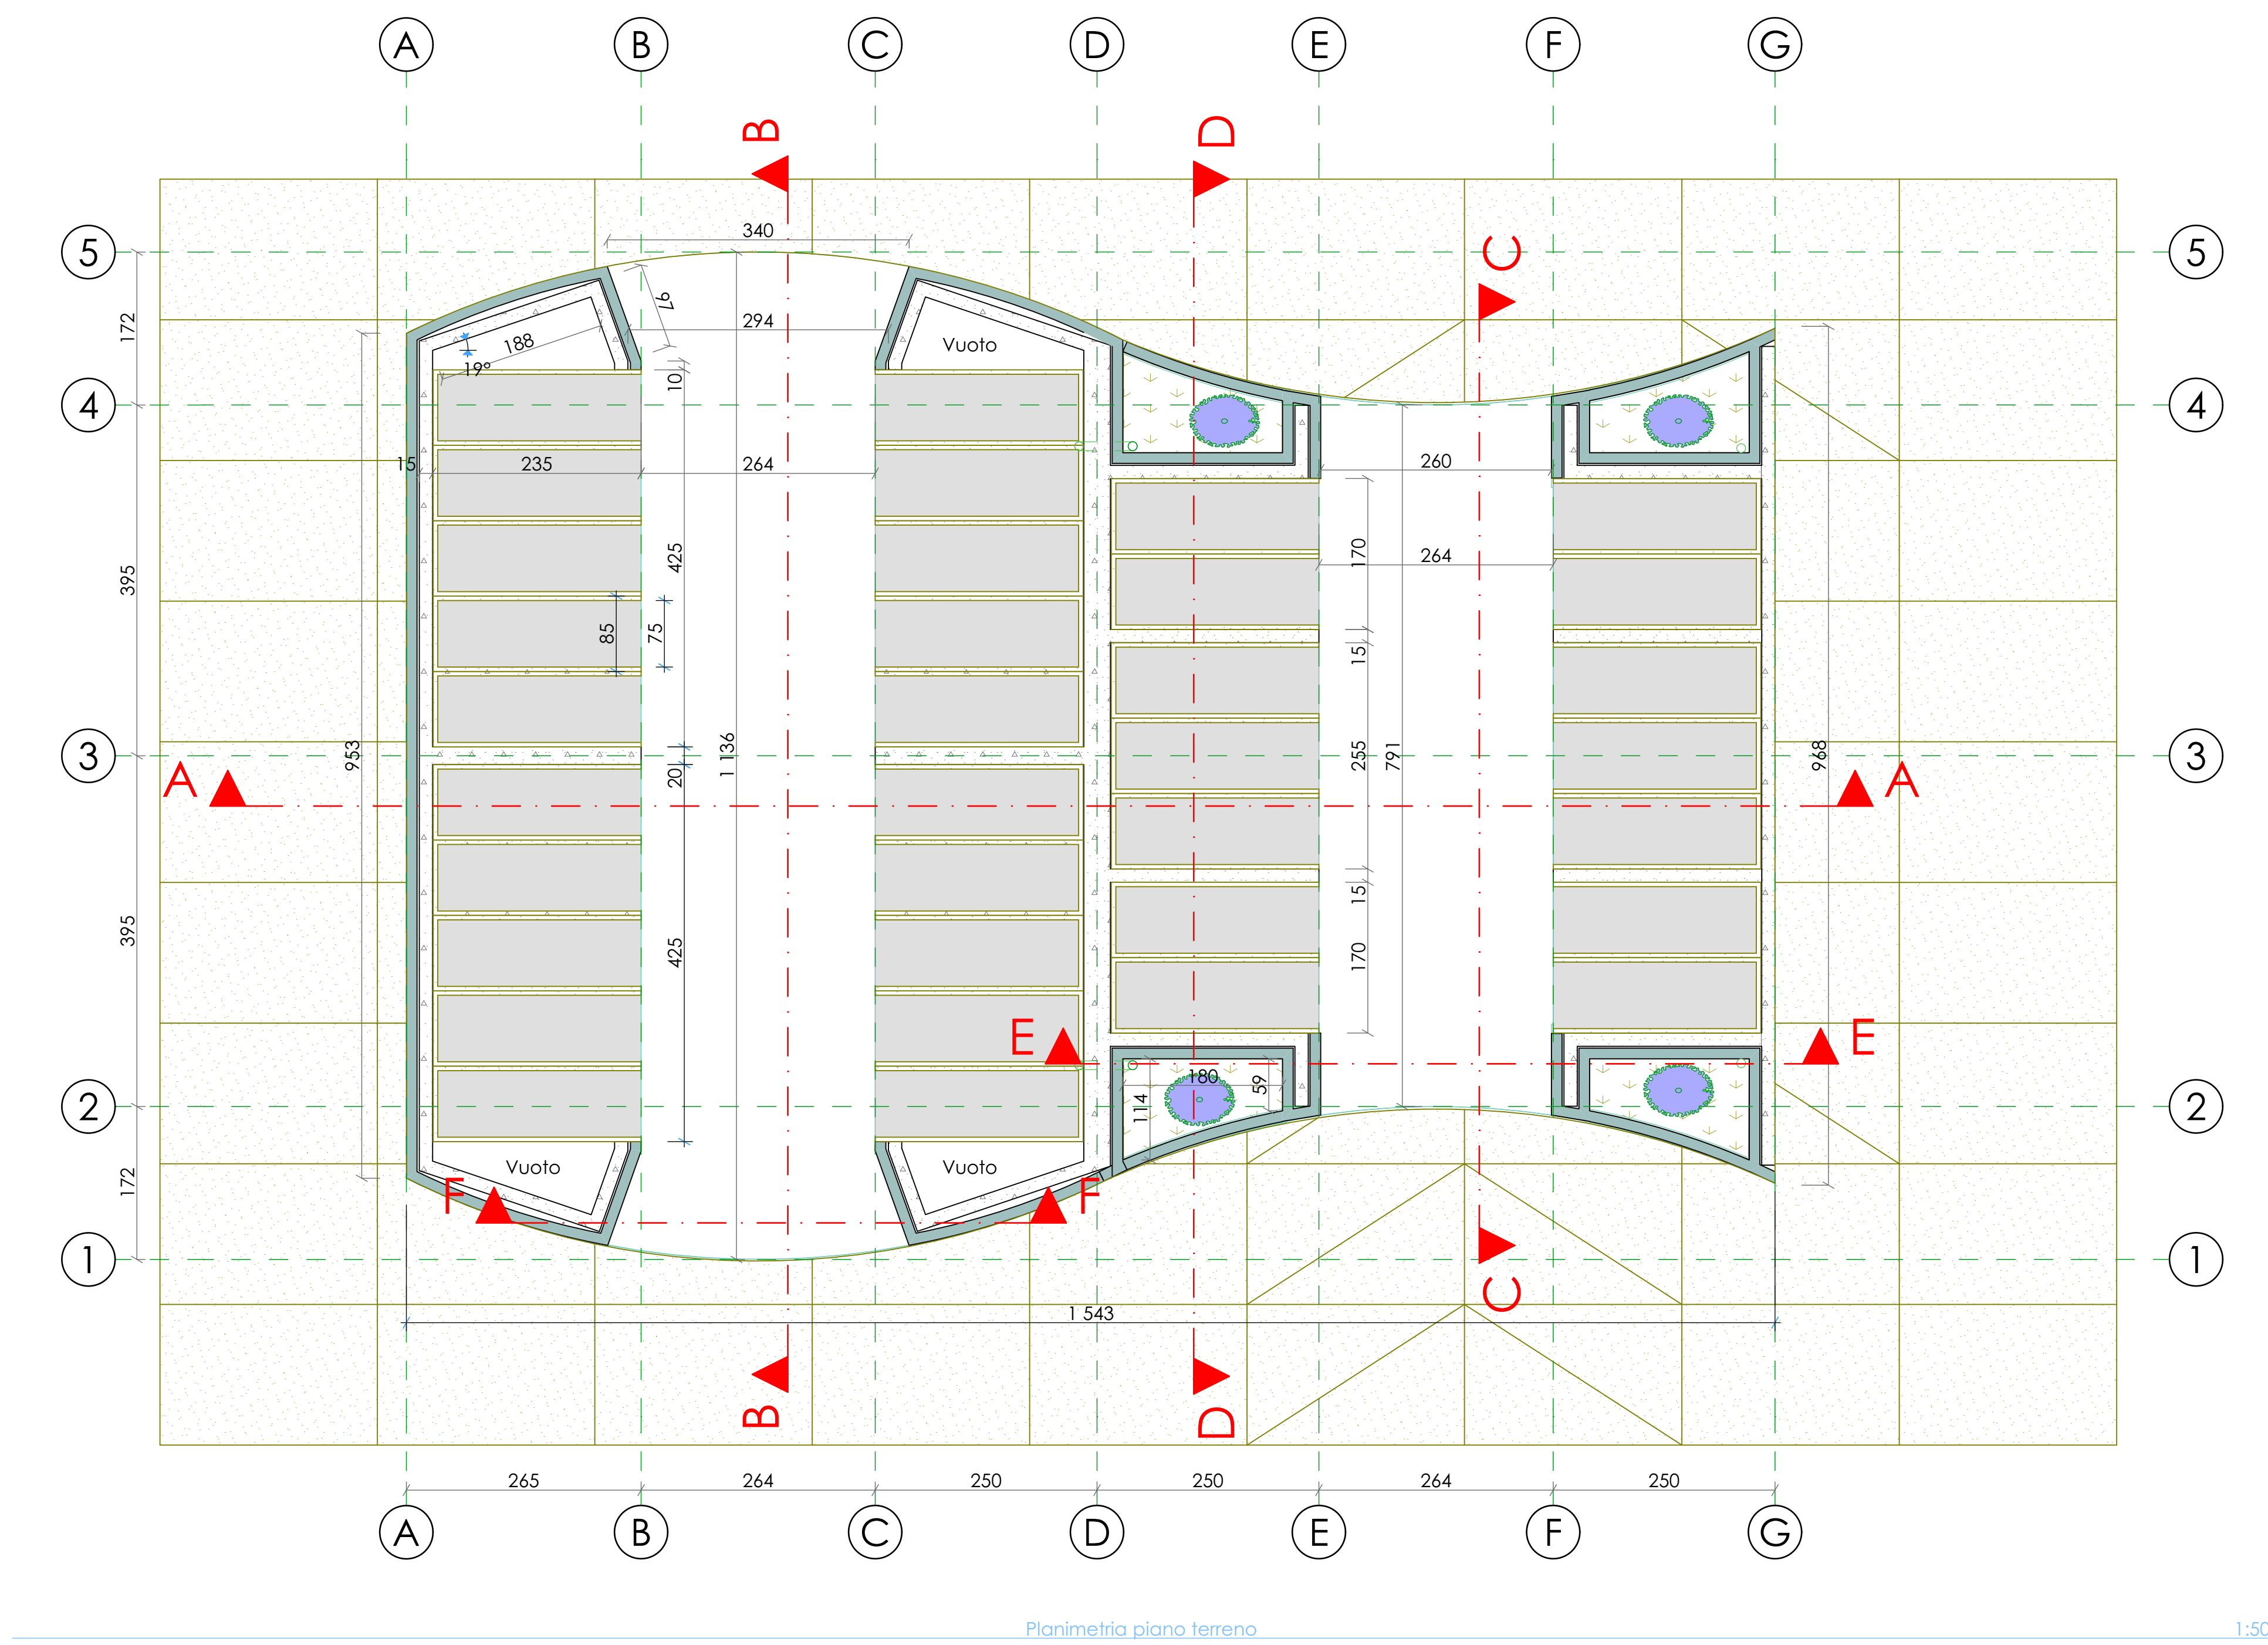


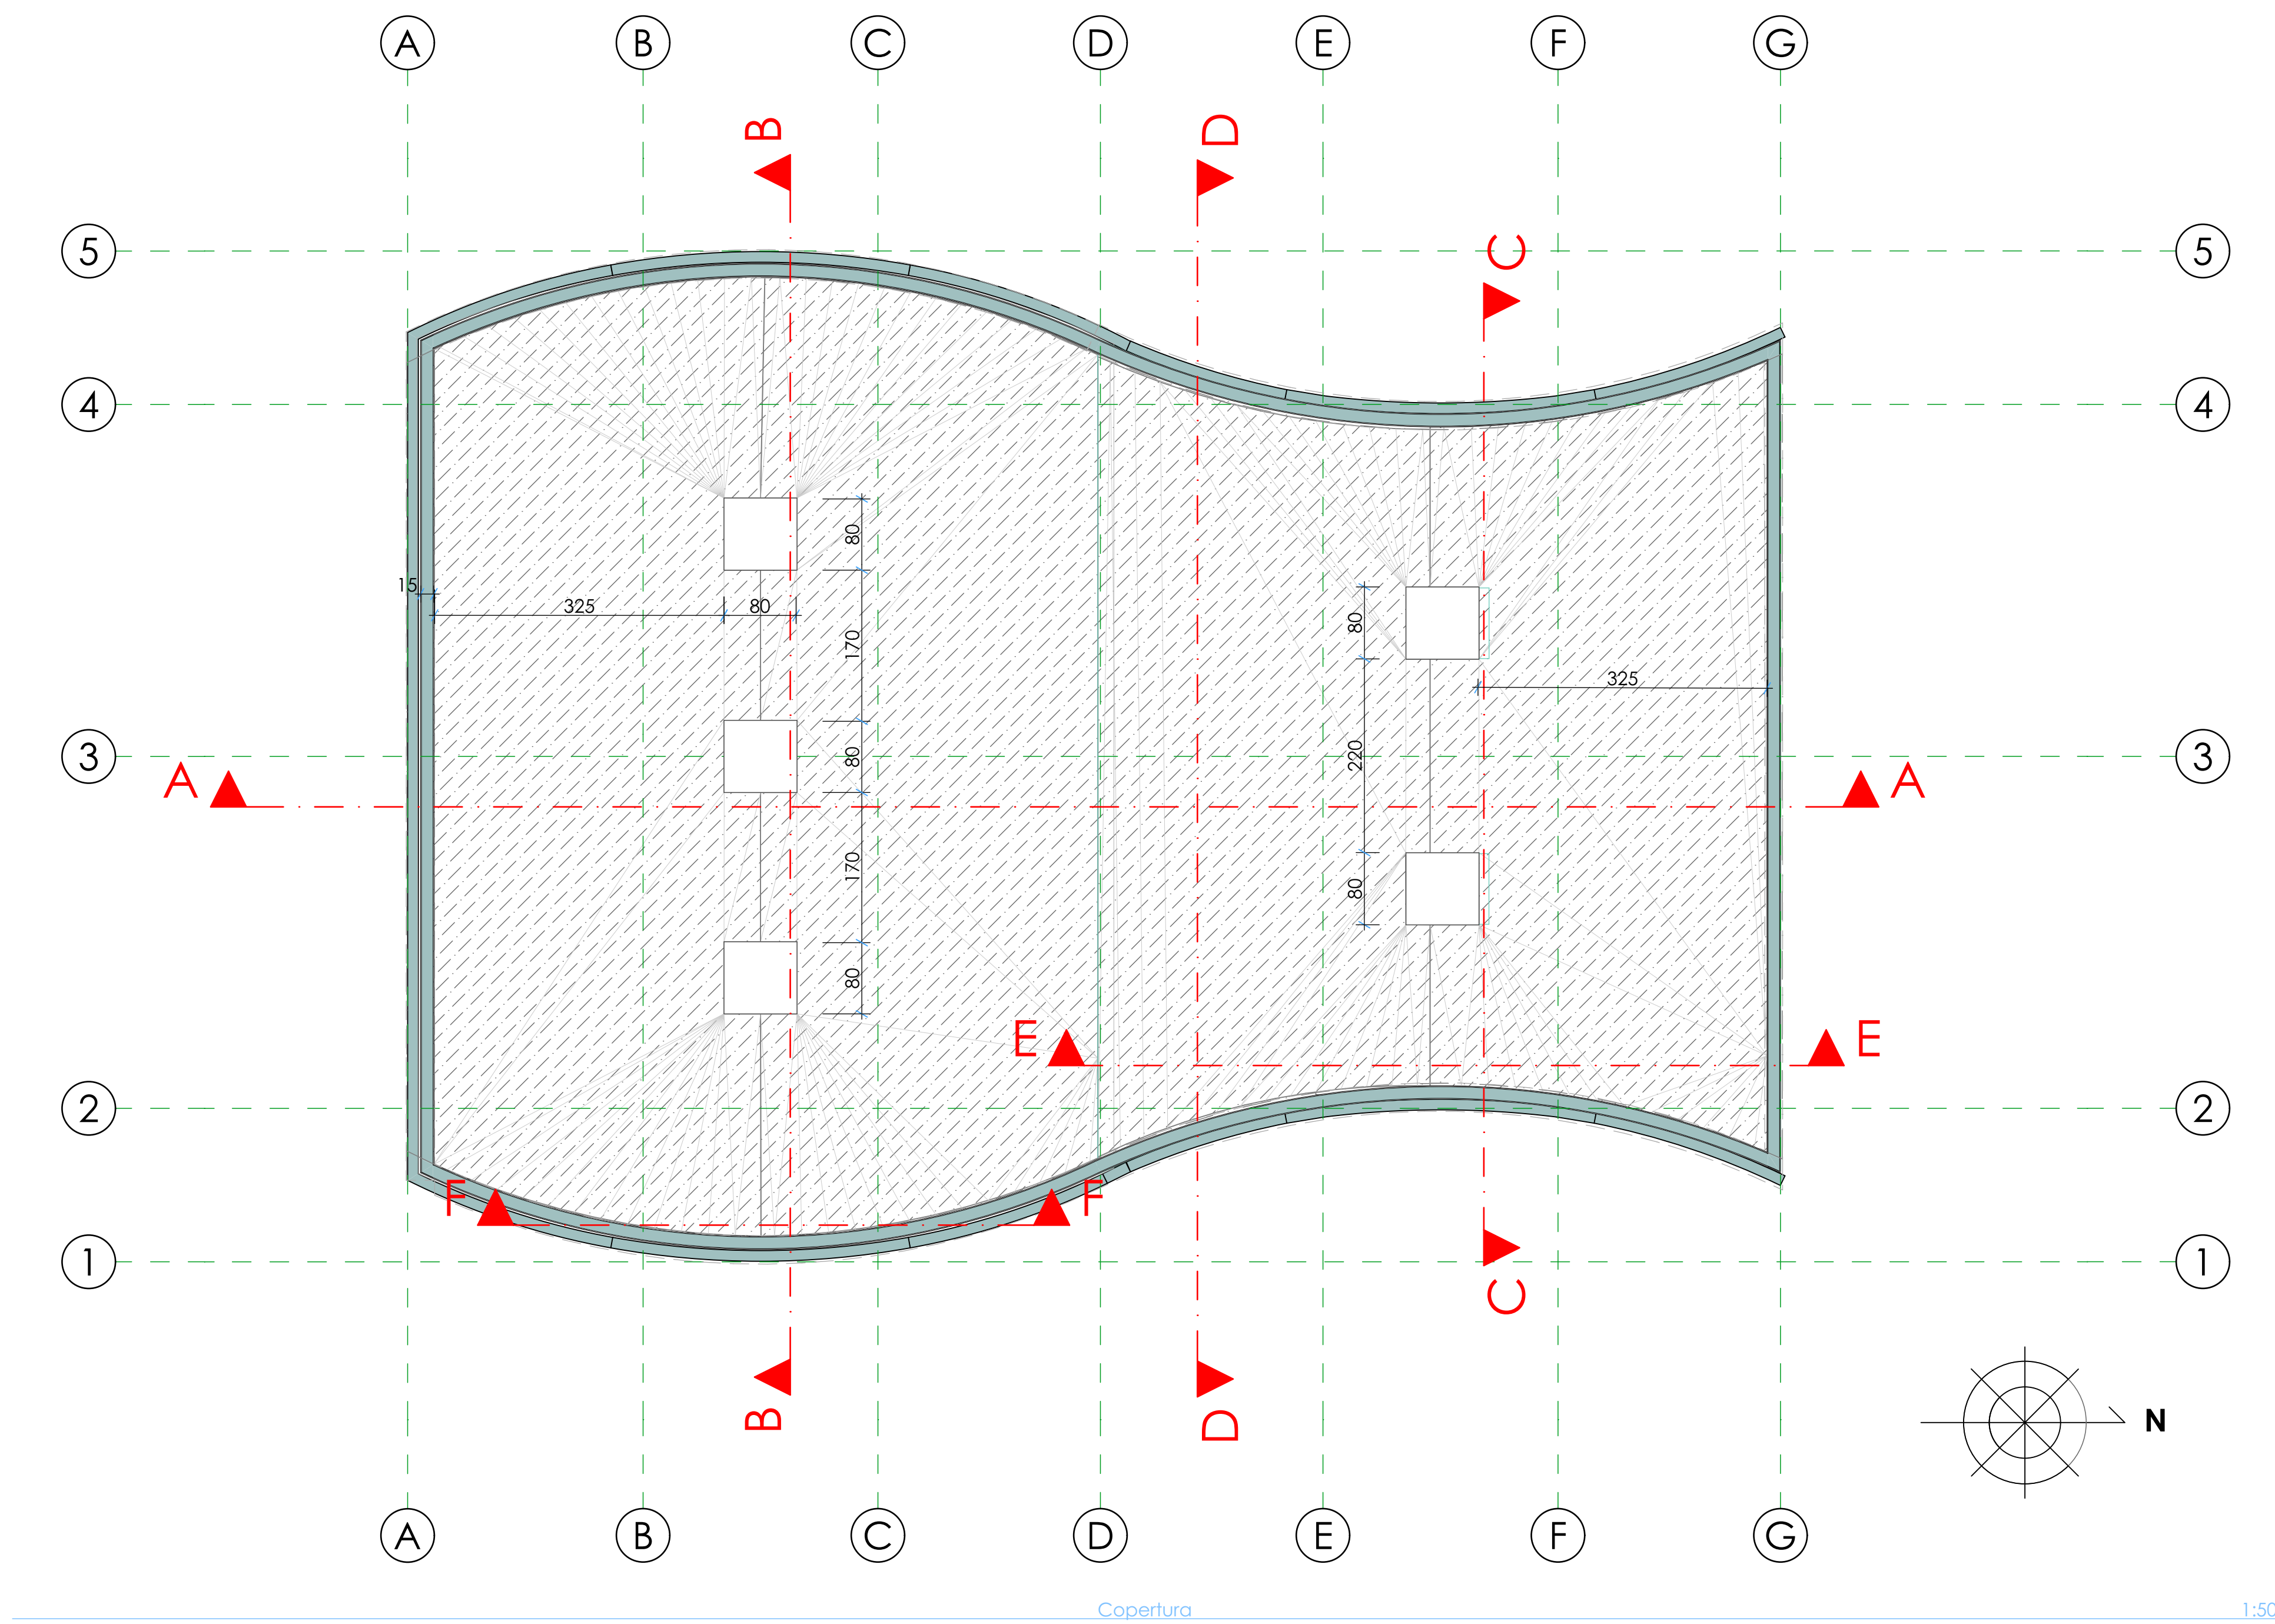

Comune di
Gassino Torinese
Città Metropolitana di Torino

COMMITTENTE	
Comune di Gassino T.se Piazza A. Chiesa n.3, 10090 - Gassino T.se C.F. 82501670010 - P.Iva: 03840590016	
OGGETTO	
Progetto esecutivo Realizzazione di nuovo loculario nel campo E del cimitero capoluogo	
UBICAZIONE	
Via Foratella 10090 Gassino Torinese (TO) NCT Fg. XXI map. 281	
RESPONSABILE DEL PROGETTO	
Ing. Nicola Marega Via Maestra 62 - 10090 San Raffaele Cimerà Ordine Ingegneri Prov. di Torino n. 91431	
PROGETTISTI	
Ing. Nicola Marega Via Maestra 62 - 10090 San Raffaele Cimerà Ordine Ingegneri Prov. di Torino n. 91431	
PROGETTO ESECUTIVO	
Inquadramento generale, planimetrie	
REVISIONI	
DATA 30/09/2022	
SCALA 1:50	

TIPOLOGIA PROGETTO
E

NUMERO TAVOLA
TArch01