




TRACCIAMENTO E CARPENTERIA PIANO TERRENO - scala 1:50

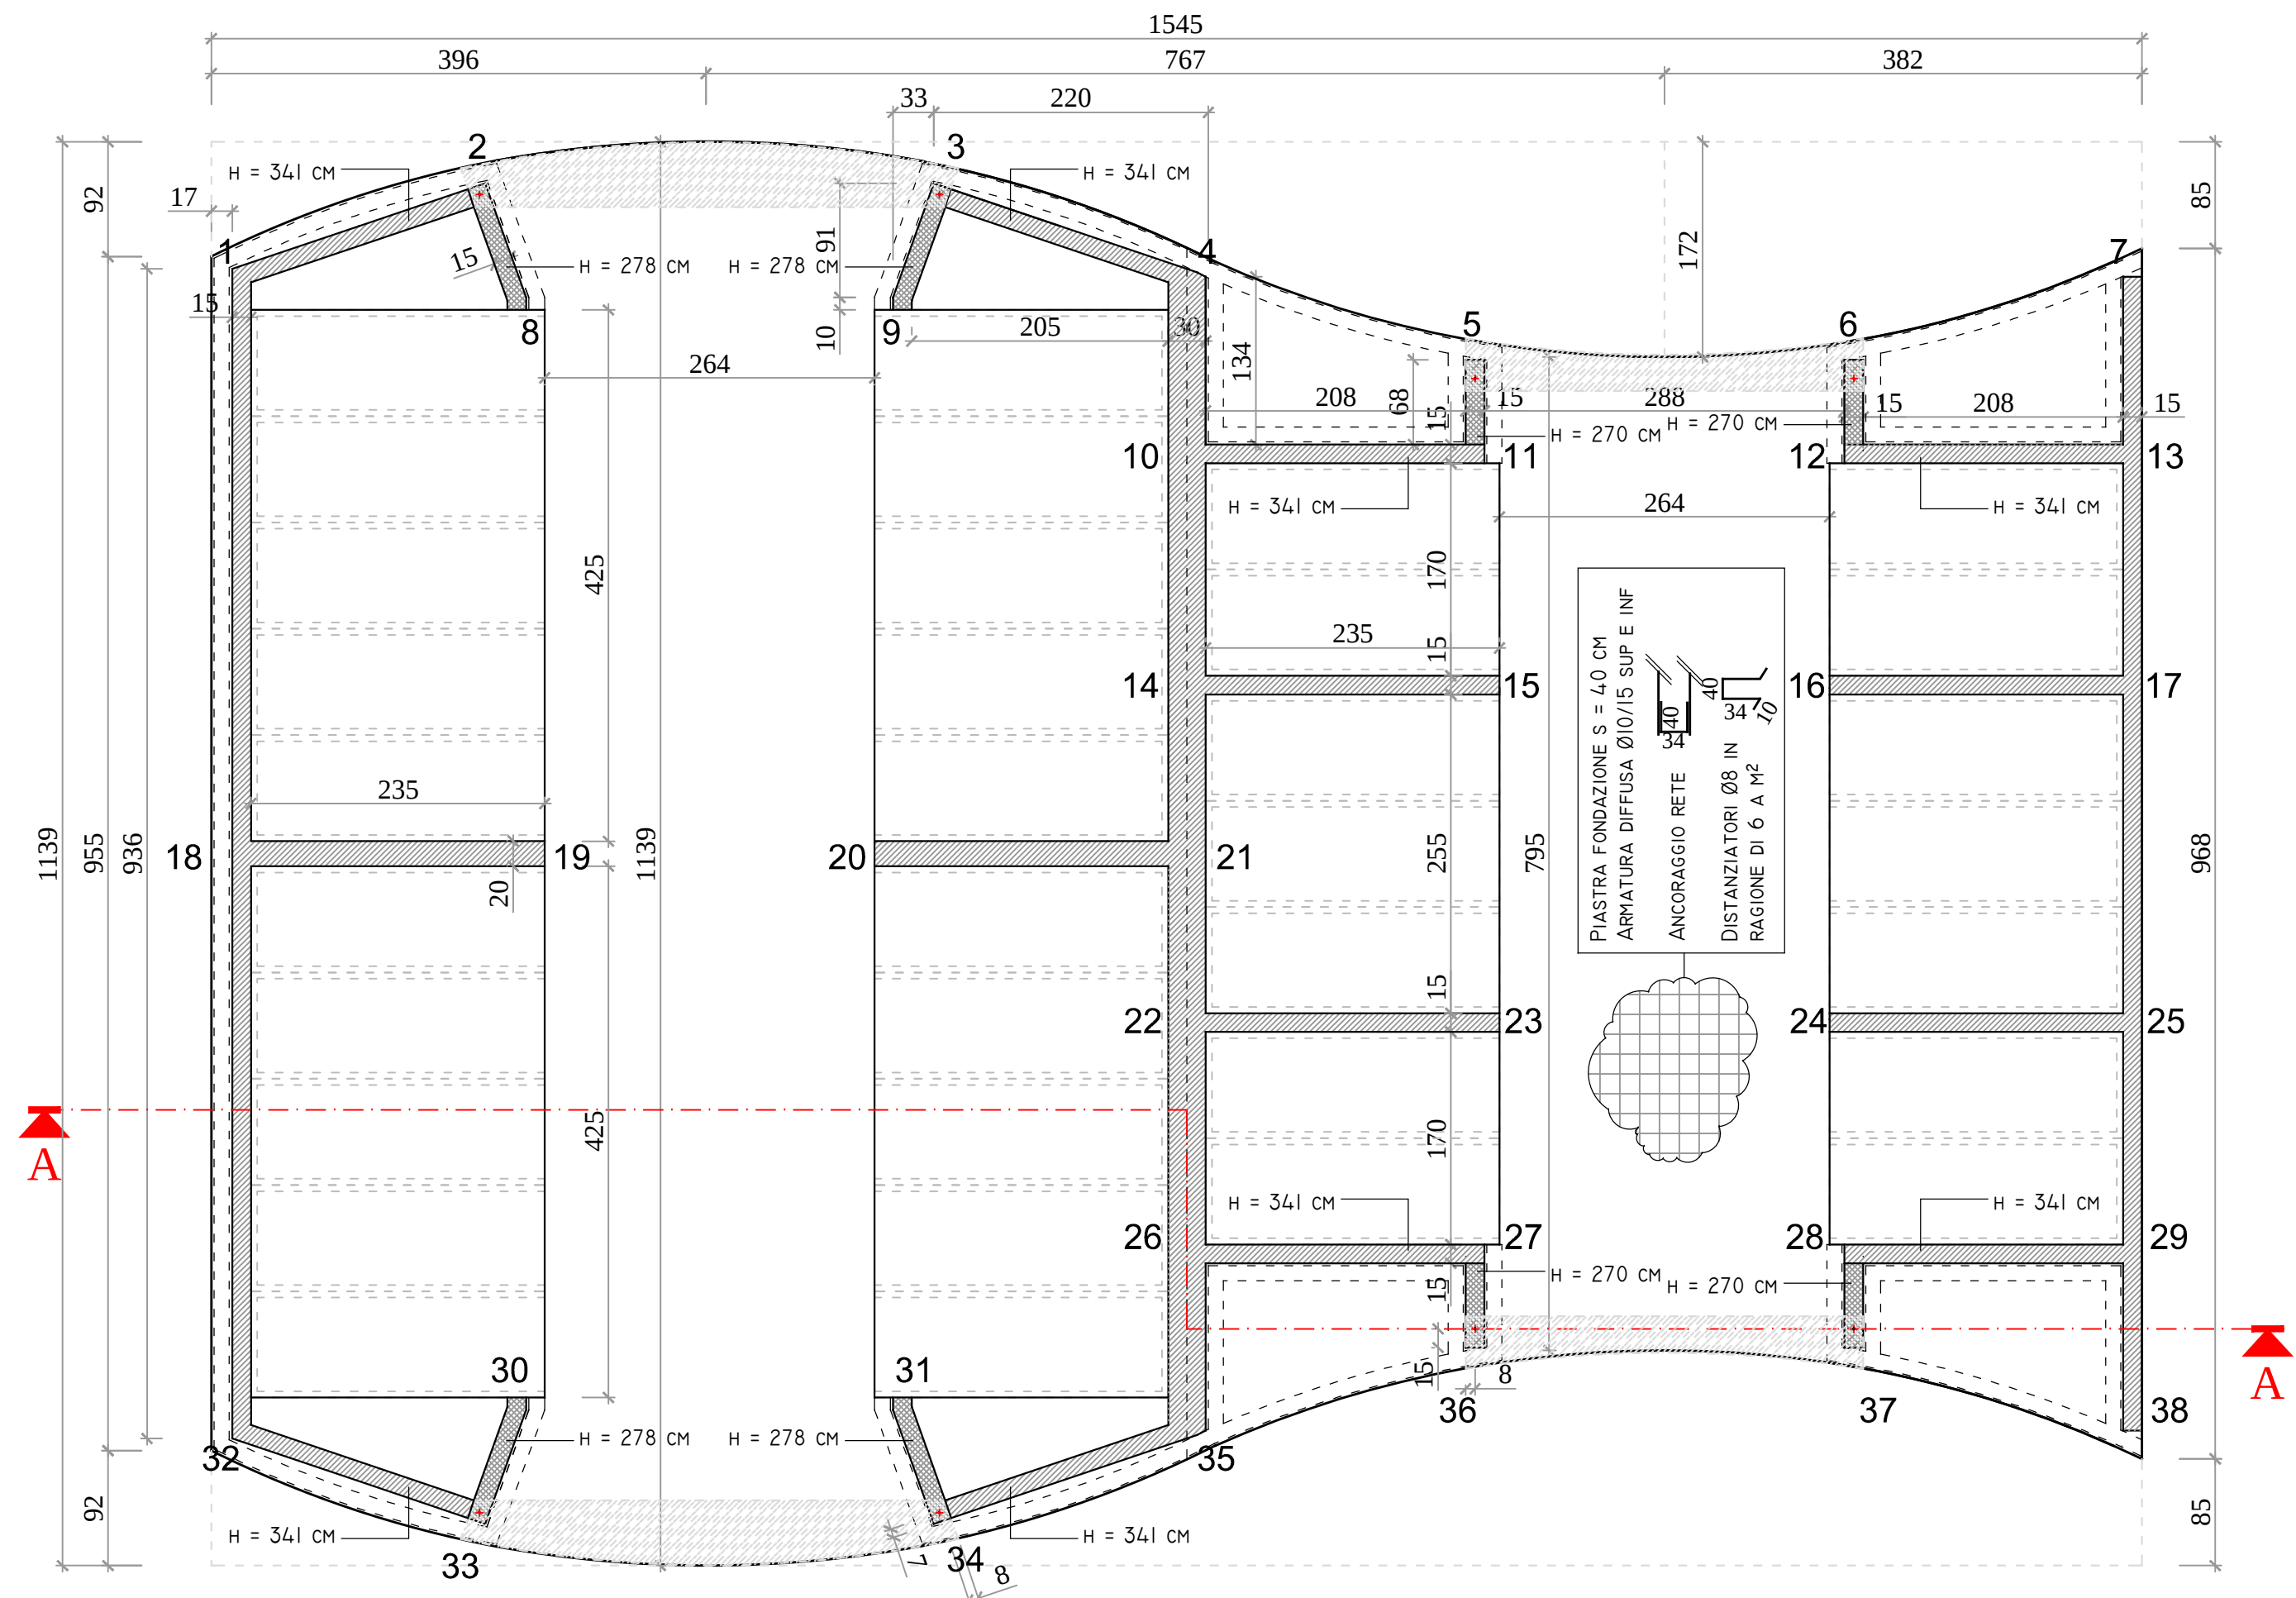


SEZIONE A-A - scala 1:50

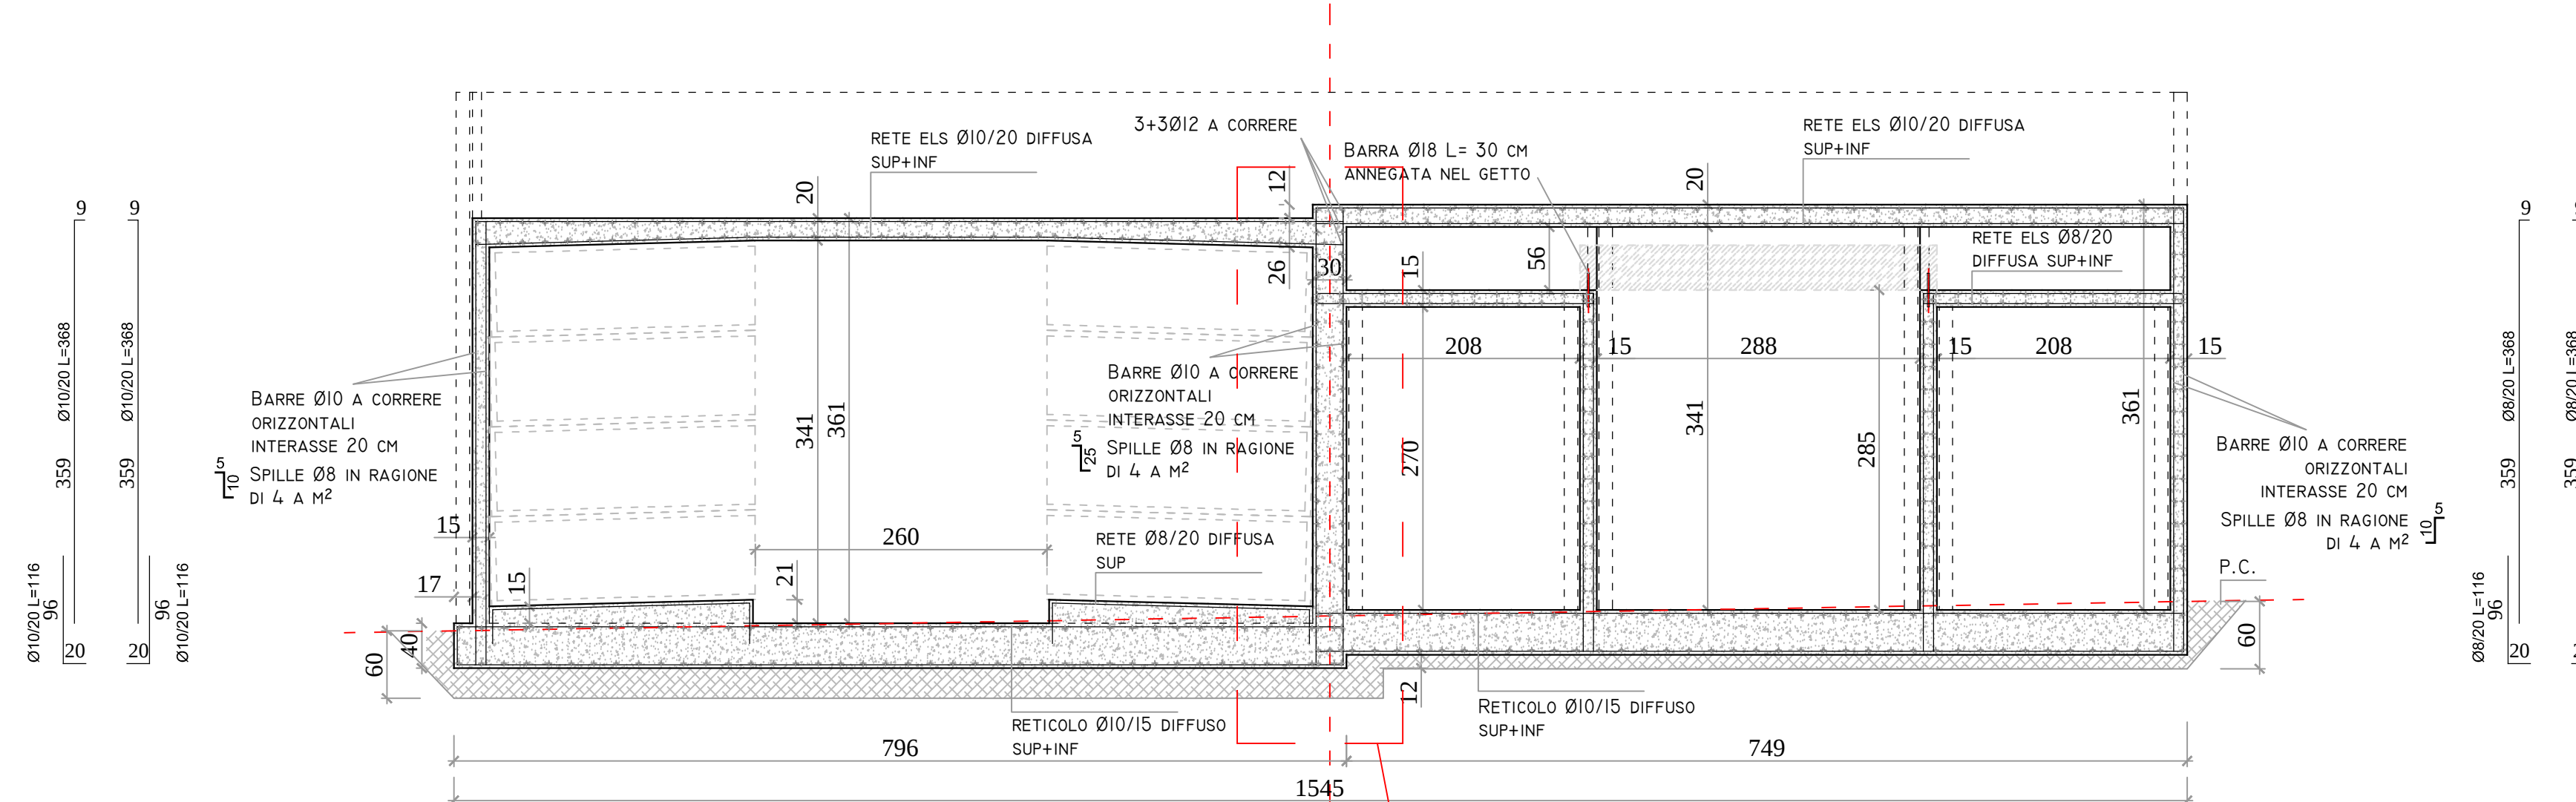

CARPENTERIA PIANO COPERTURA - scala 1:50

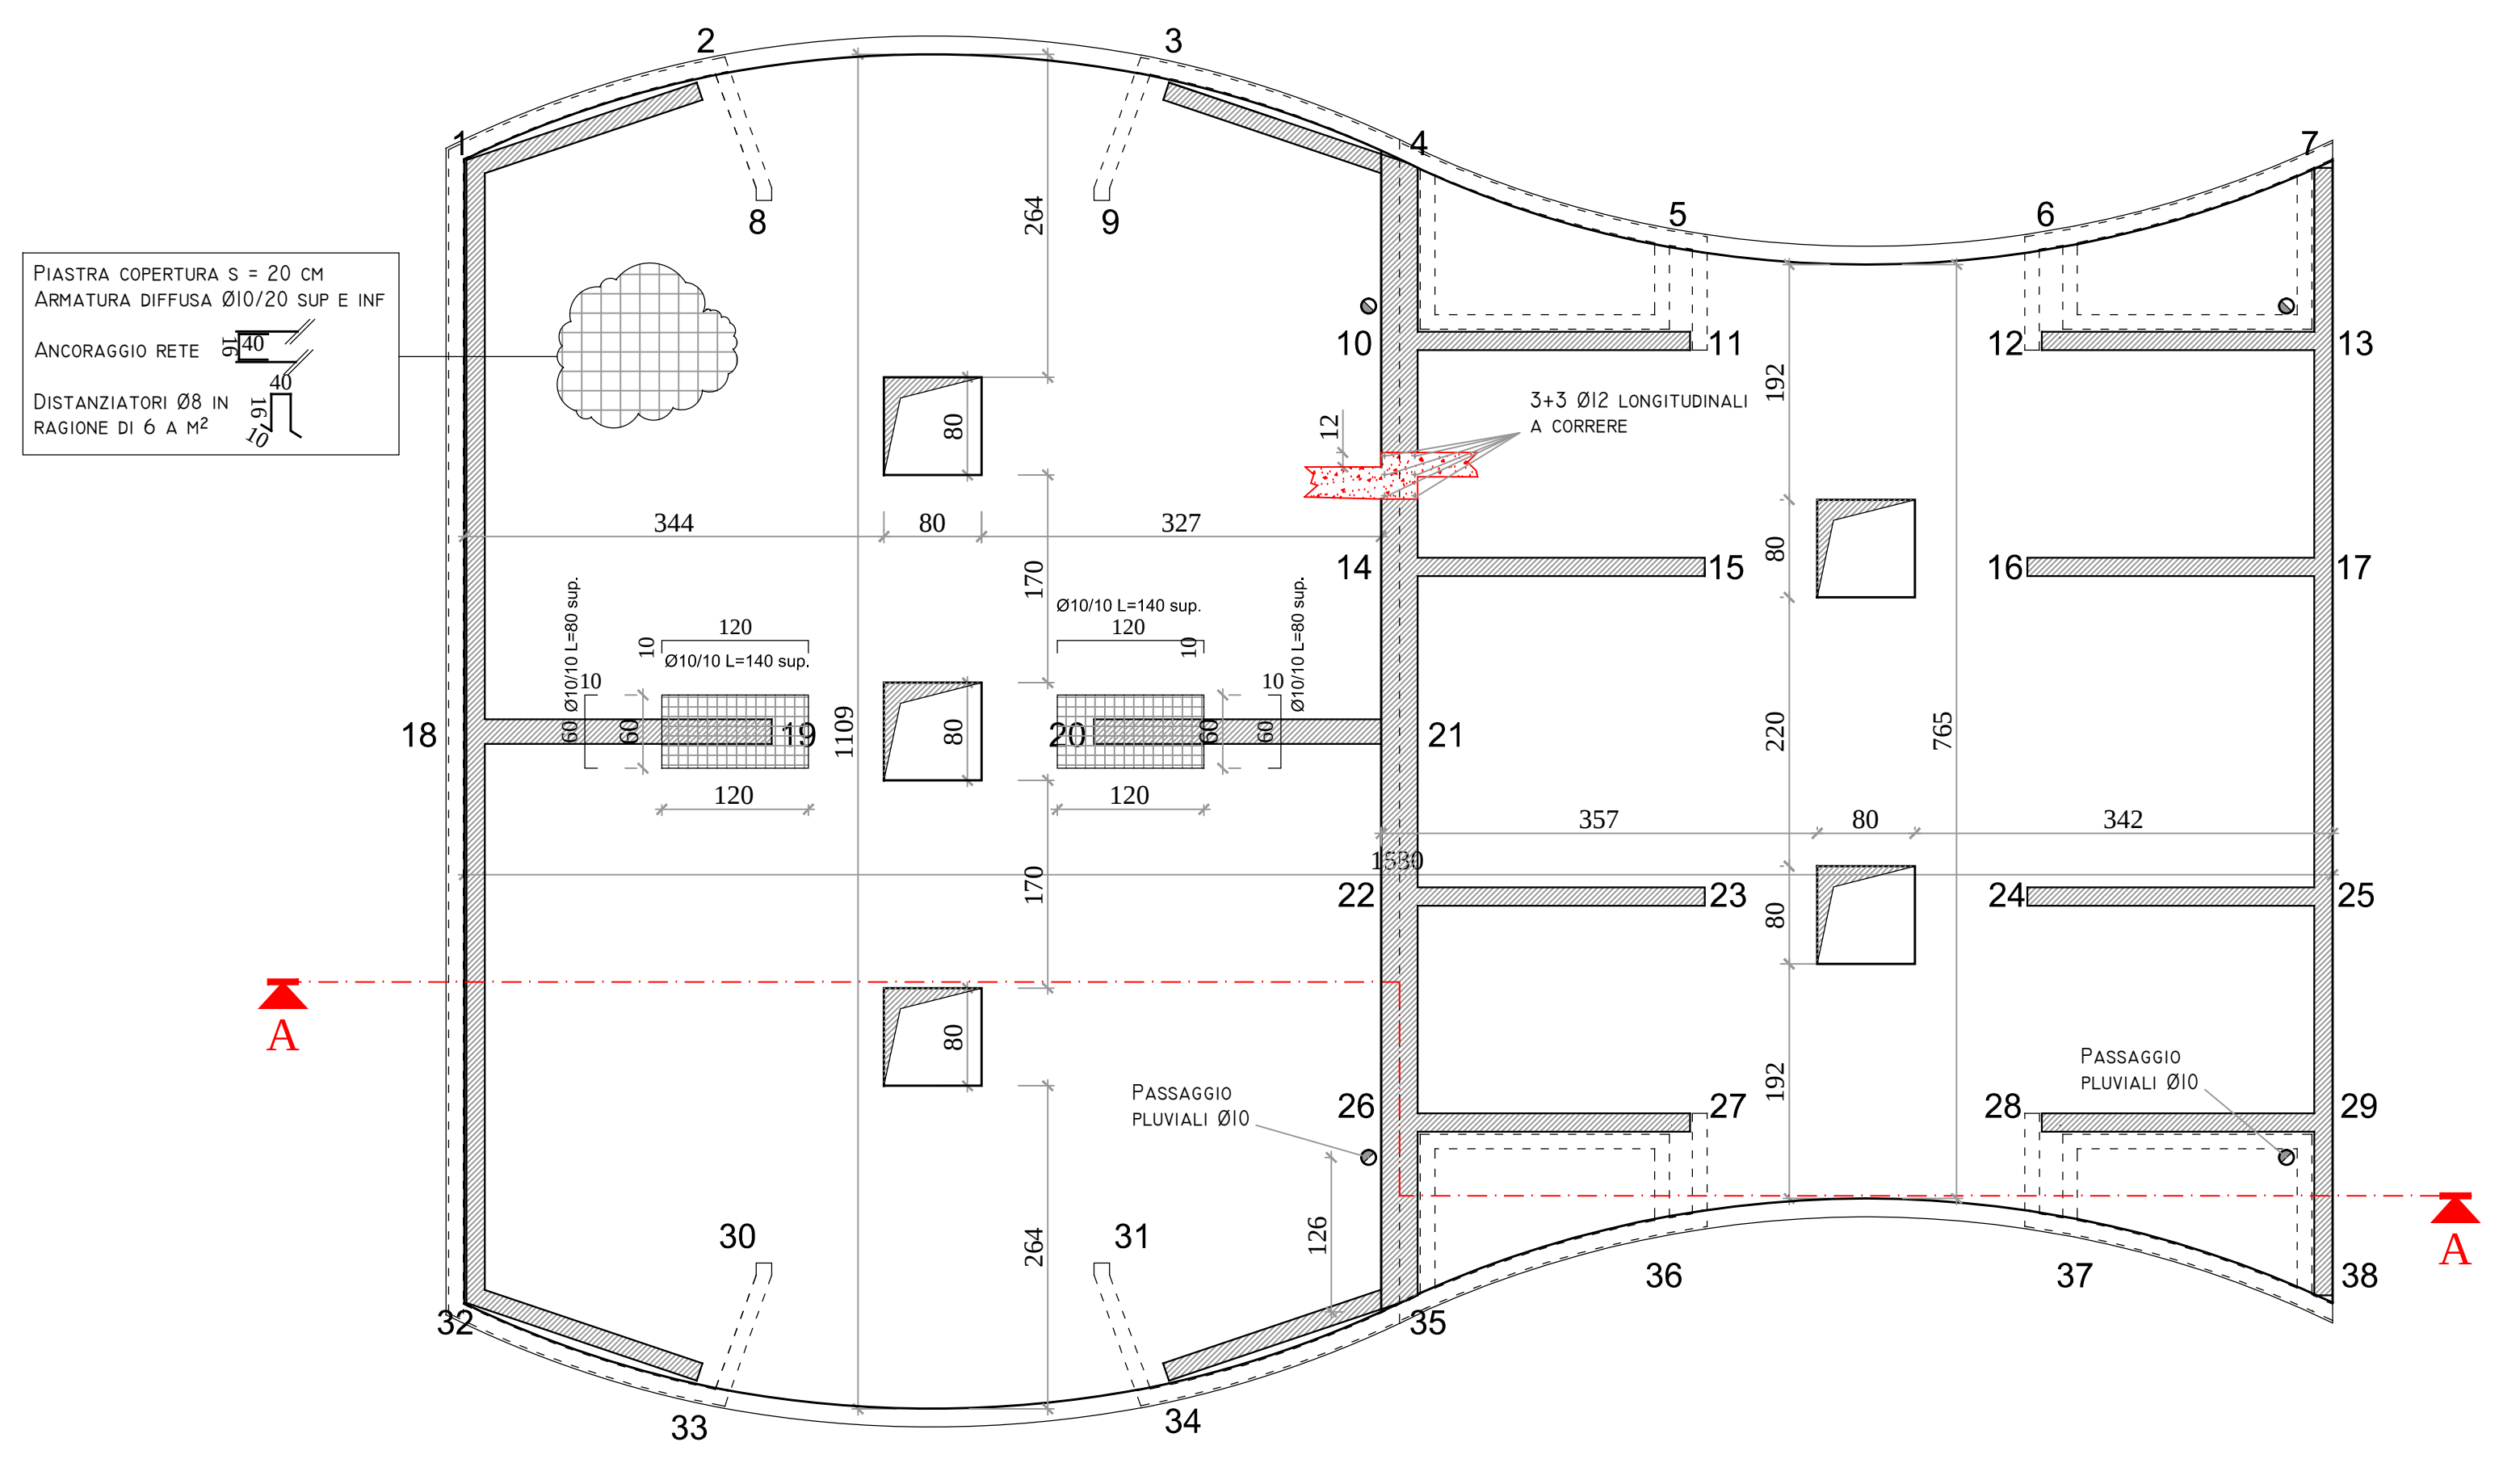

DETTAGLIO SOLETTE INTERMEDIE - scala 1:50

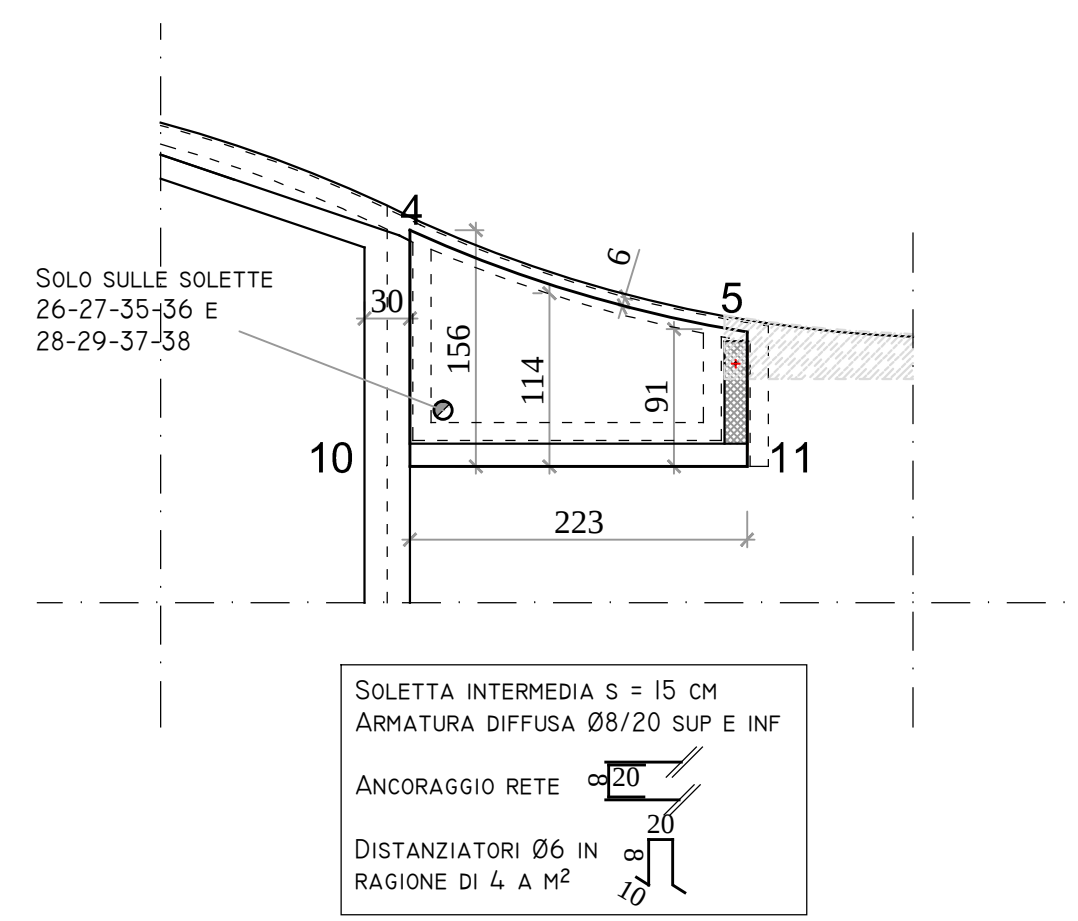


PRESCRIZIONI PER IL CALCESTRUZZO
 OBBLIGO della certificazione del cls industrializzato richiesto dal DM del 14 Gennaio 2008 in accordo alle Linee Guida Ministeriali sul CLS preconfezionato

TIPO DI STRUTTURA
CLASSE DI RESISTENZA : **C 25/30**
Resistenza caratteristica R_{ck} : **30 N/mm²**
Resistenza caratteristica f_{ctk} : **28 N/mm²**
Controllo di tipo : **A**
 - provini : Cubici
 - k s : **3.5 MPa**
CLASSE DI CONSISTENZA al getto :
S4 (slump 16 - 20 cm)
CLASSE DI ESPOSIZIONE : **XC 2**
 alc : **0.68**
CEMENTO : **CEM III/A-L 42.5 R**

ACCIAIO Fe B450C

PRESCRIZIONI PER L'IMPRESA
 - ADOTTARE DISTANZIATORI conformi alla realizzazione di un coprifermo con spessore di almeno 25 mm, in accordo all'Eurocodice 2 con riferimento alla classe di esposizione e al tipo di struttura (armata o precompressa)
 - STAGIONARE ad umido le superfici del CLS per almeno 3 giorni dal getto con membrane antievpaporanti, teli di plastica, acqua nebulizzata, ecc.).
 - METTERE IN OPERA il CLS in modo tale che la resistenza strutturale (Cubica) del CLS in opera sia almeno eguale a 28 MPa cioè al 85% della resistenza media (Rm) di progetto ($R_m = R_{ck} + k \cdot s$)

CONTROLLARE QUANTITA' E MISURE SUL POSTO

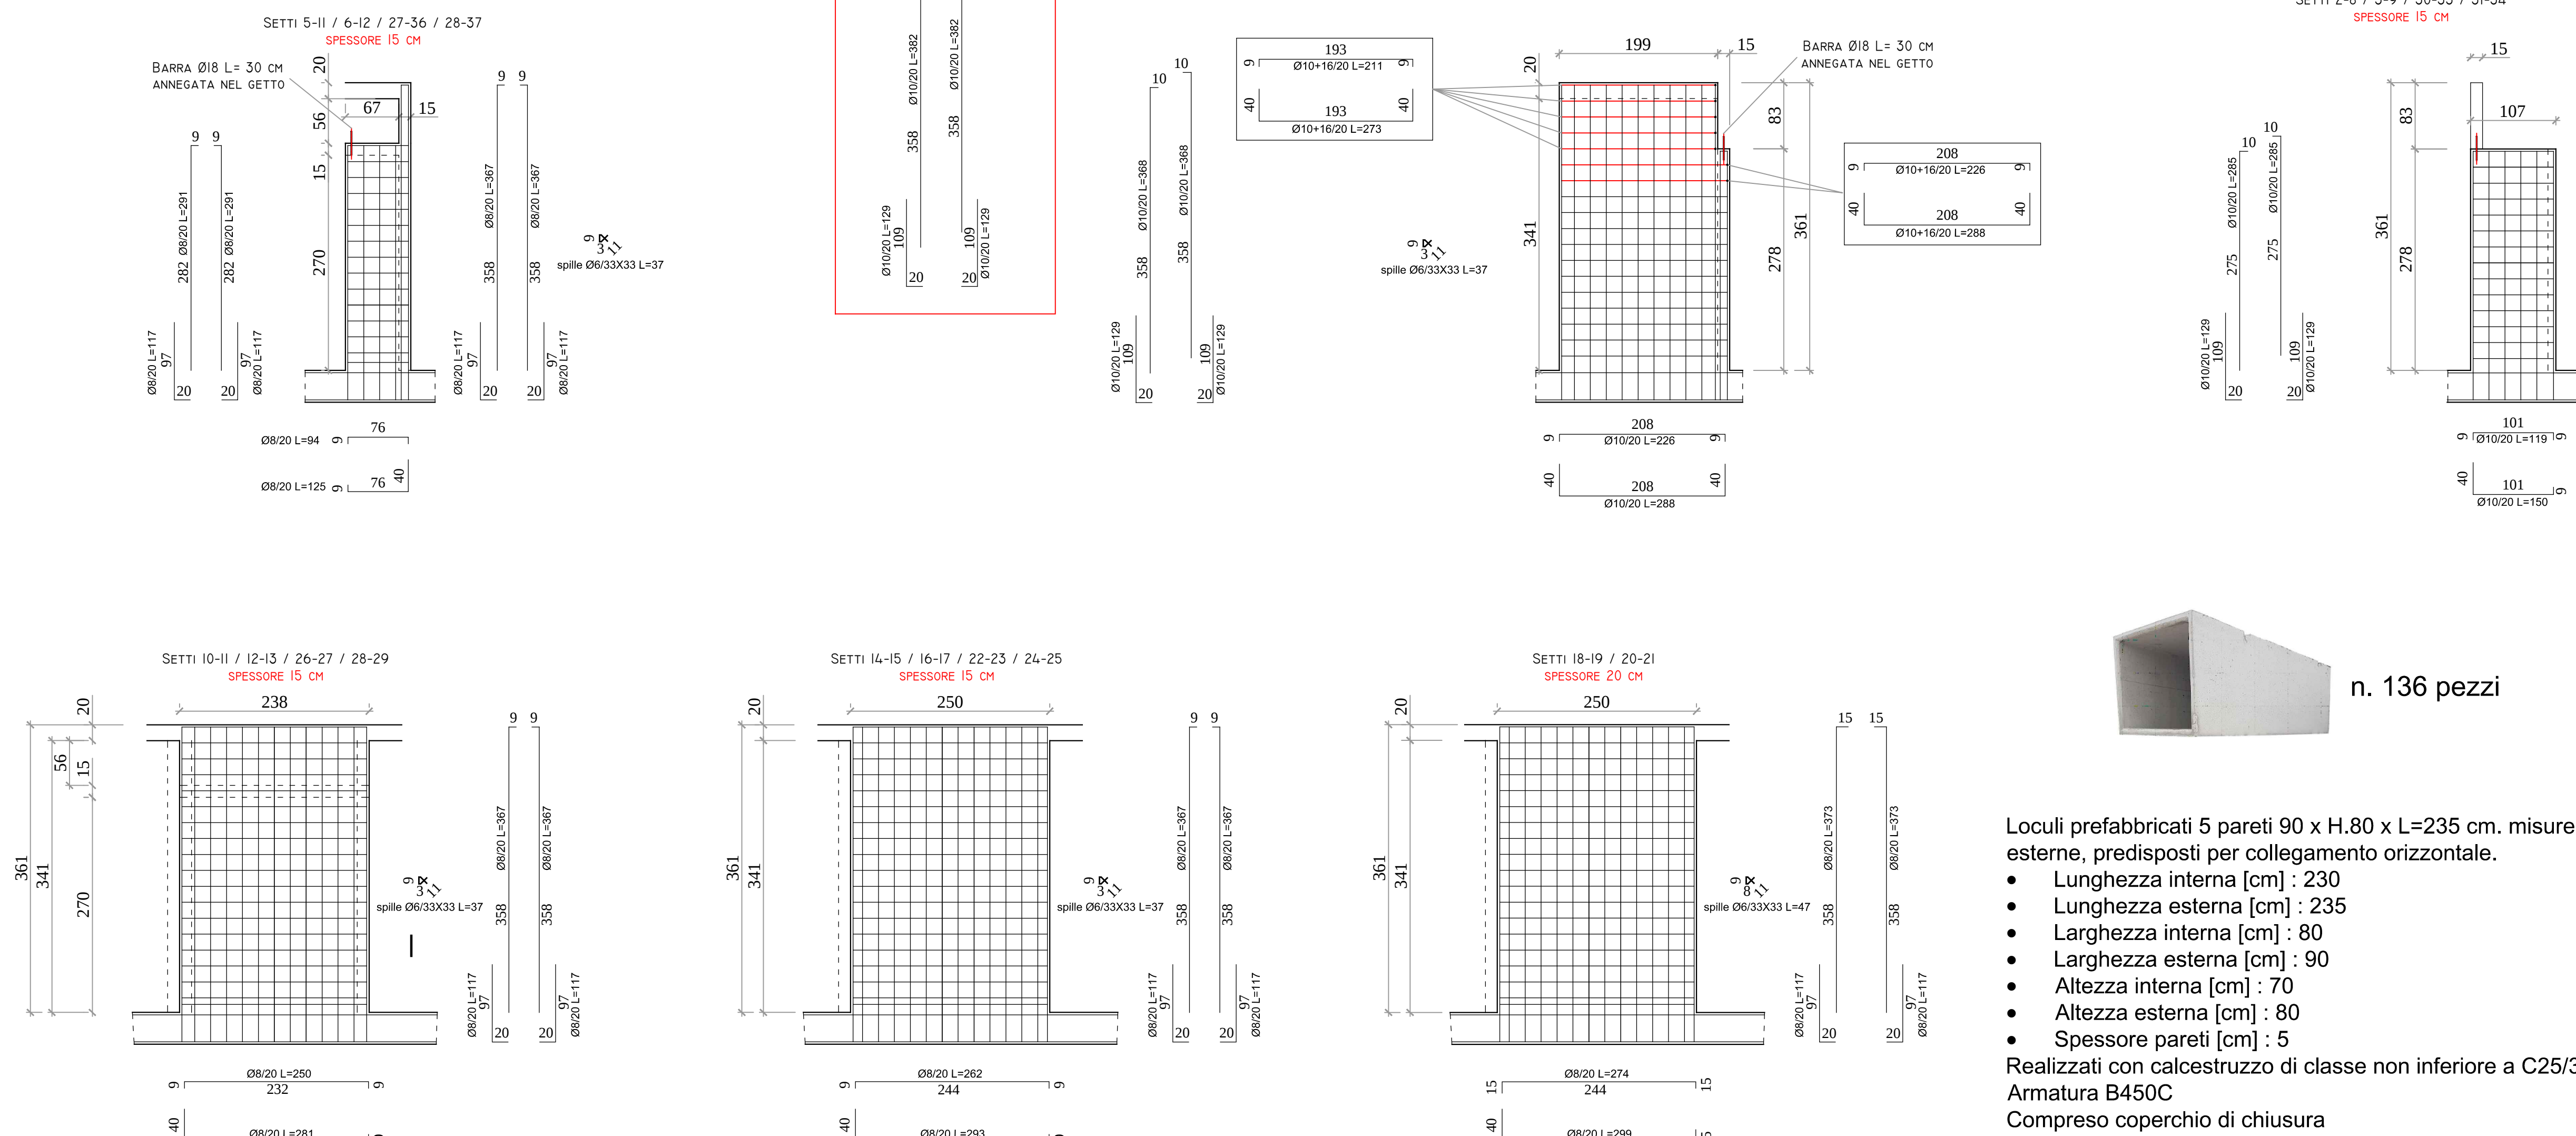

n. 136 pezzi

Loculi prefabbricati 5 pareti 90 x H.80 x L=235 cm. misure esterne, predisposti per collegamento orizzontale.

- Lunghezza interna [cm] : 230
- Lunghezza esterna [cm] : 235
- Larghezza interna [cm] : 80
- Larghezza esterna [cm] : 90
- Altezza interna [cm] : 70
- Altezza esterna [cm] : 80
- Spessore pareti [cm] : 5

Realizzati con calcestruzzo di classe non inferiore a C25/30 Armatura B450C
 Compreso coperchio di chiusura

COMUNE DI GASSINO TORINESE CITTA' METROPOLITANA DI TORINO

COMMITTENTE		
Comune di Gassino Torinese Piazza A. Chiesa, 3 C.F./P.IVA 82500830011 / 01776580019		
OPERA		
Lavori di realizzazione nuovi loculi presso il campo "E" del cimitero Capoluogo		
LOCALITÀ		
via Foratella		
PROGETTISTA		
Ingegnere Nicola MAREGA via Marconi, 42 - 10091 Santhà (Torino) (TO) Ordine degli Ingegneri della Provincia di Torino n. 11431		
SPAZIO PER VISIONAZIONI		
PROGETTO ESECUTIVO		
Esecutivo strutture		
AGGIORNAMENTI		
DATA 10 ottobre 2022	SCALA 1:50	REFERIMENTI



TIPOLOGIA PROGETTO	E
NUMERO TAVOLA	T. Str.
CONTENUTO TAVOLA	
• Computo • Sezioni • Dettagli esecutivi	