



COMUNE DI GASSINO TORINESE

Città Metropolitana di Torino

**PIANO ESECUTIVO CONVENZIONATO
AREA URBANISTICA T3**



PROPONENTI: Carosso F., Carosso M. Negro G., Zeppigno O.
 CI.TIELLE S.R.L. Scursatone G.
 DEVELOP 92 S.R.L. Peretti G.
 ENERFIN S.P.A.

PROGETTO: **SMA PROGETTI**

CON Arch. Marco ROSSO

CON IL CONTRIBUTO
SPECIALISTICO DI


VERSIONE	DATA	OGGETTO
03	14/05/2021	Emersione

Stato di fatto: Profili


NUMERO ELABORAZIONE: **EDT 2.1**

scala: 1:1000


SEZIONE A-A'
Assonometria rotatoria

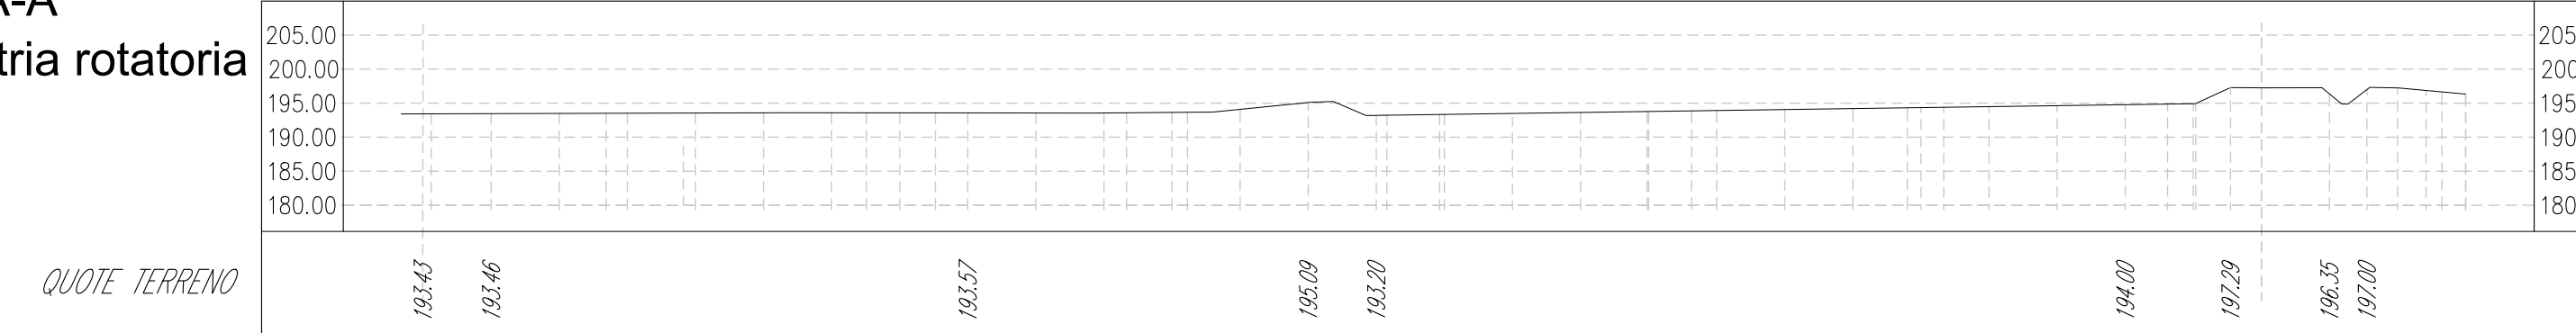


SEZIONE B-B'

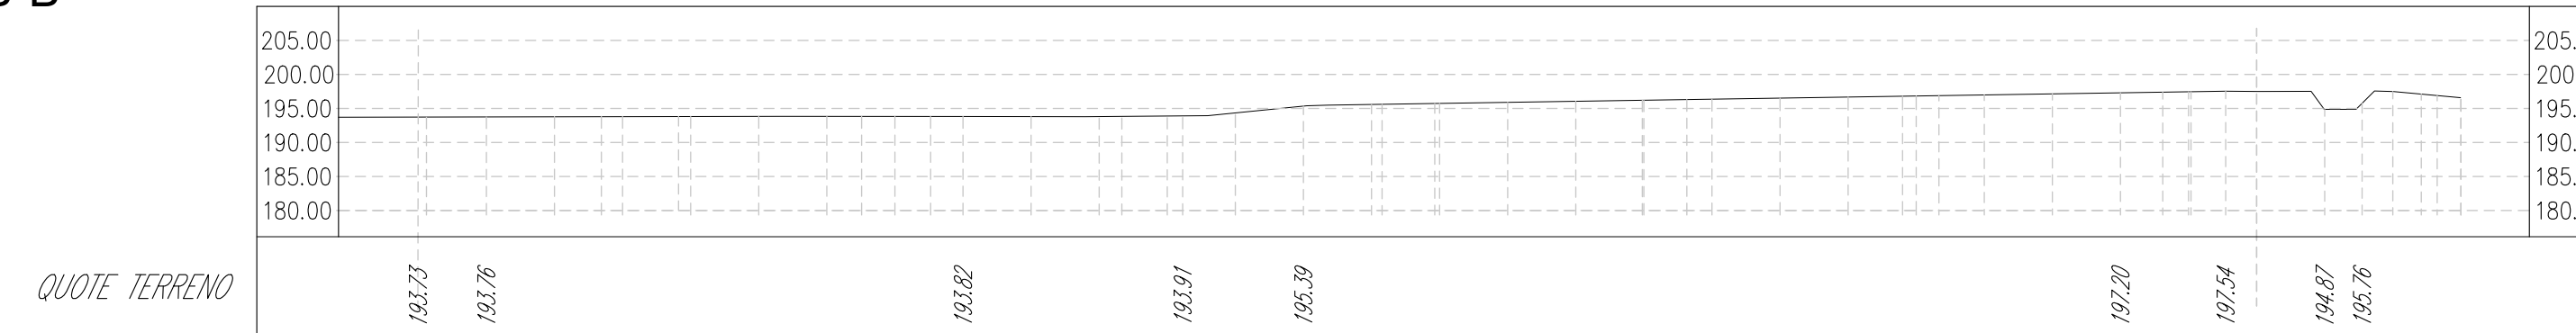

SEZIONE C-C'

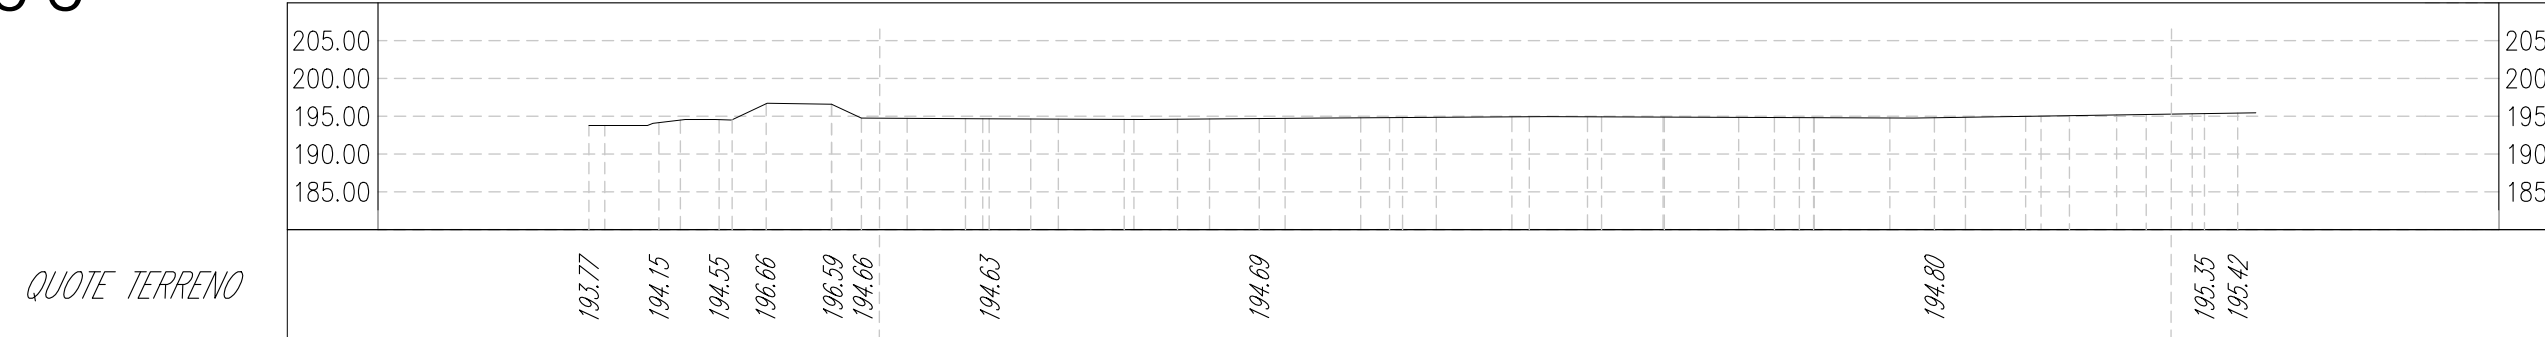

SEZIONE D-D'

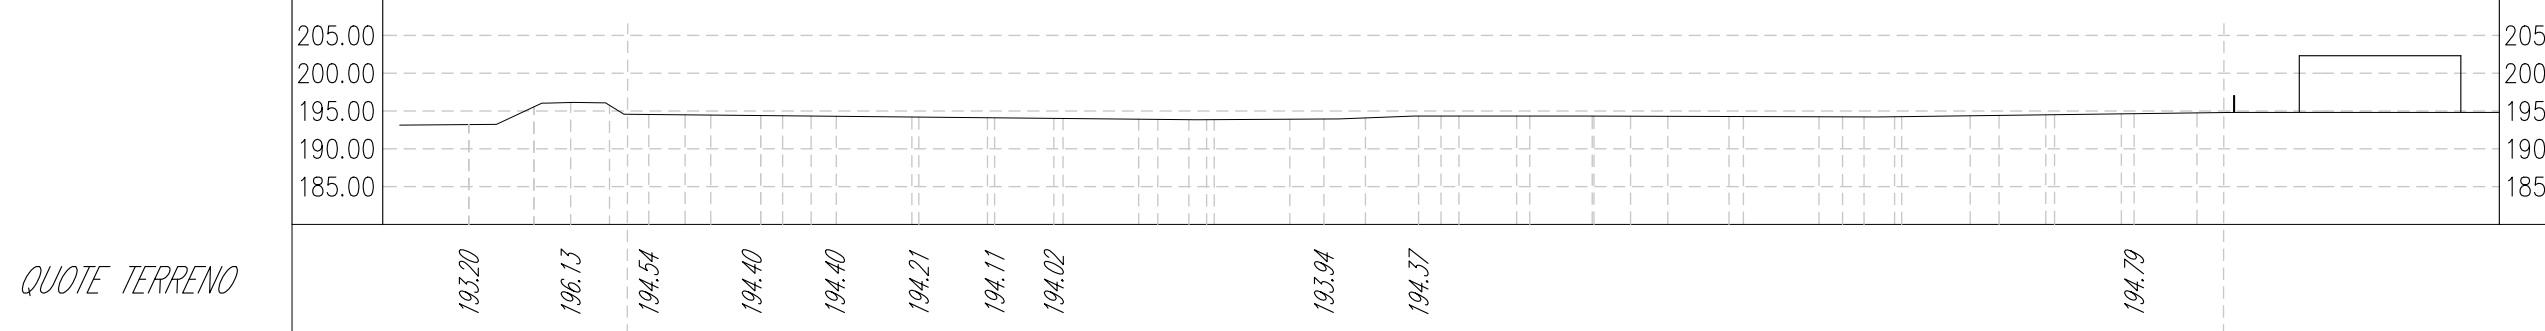

Navigatore

