



COMUNE DI GASSINO TORINESE

Città Metropolitana di Torino

PEC AREA URBANISTICA T3

Protocollo mediante PEC:

opecc2941.20210810140107.25075.266.1.65@pec.aruba.it

RELAZIONE PAESAGGISTICA

ai sensi del D.P.C.M. 12 dicembre 2005



PROPONENTI: Carosso F., Carosso M. Negro G., Zeppigno O.

CI.TI.ELLE S.R.L. Scursatone G.

DEVELOP 92 S.R.L. Peretti G.

ENERFIN S.P.A.

PROGETTO:





CON Arch. Marco ROSSO

CON IL CONTRIBUTO SPECIALISTICO DI:

VERSIONE	DATA	OGGETTO
0.0	Settembre 2021	Emissione

Estratto del PEC: Viabilità PEC area T3	NUMERO ELABORATO: RP 7.1
Base area di P.E.C. - Rilievo - Catasto Base esterna all'area di P.E.C. - BDTRE	scala:1:1000

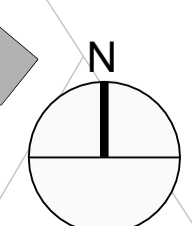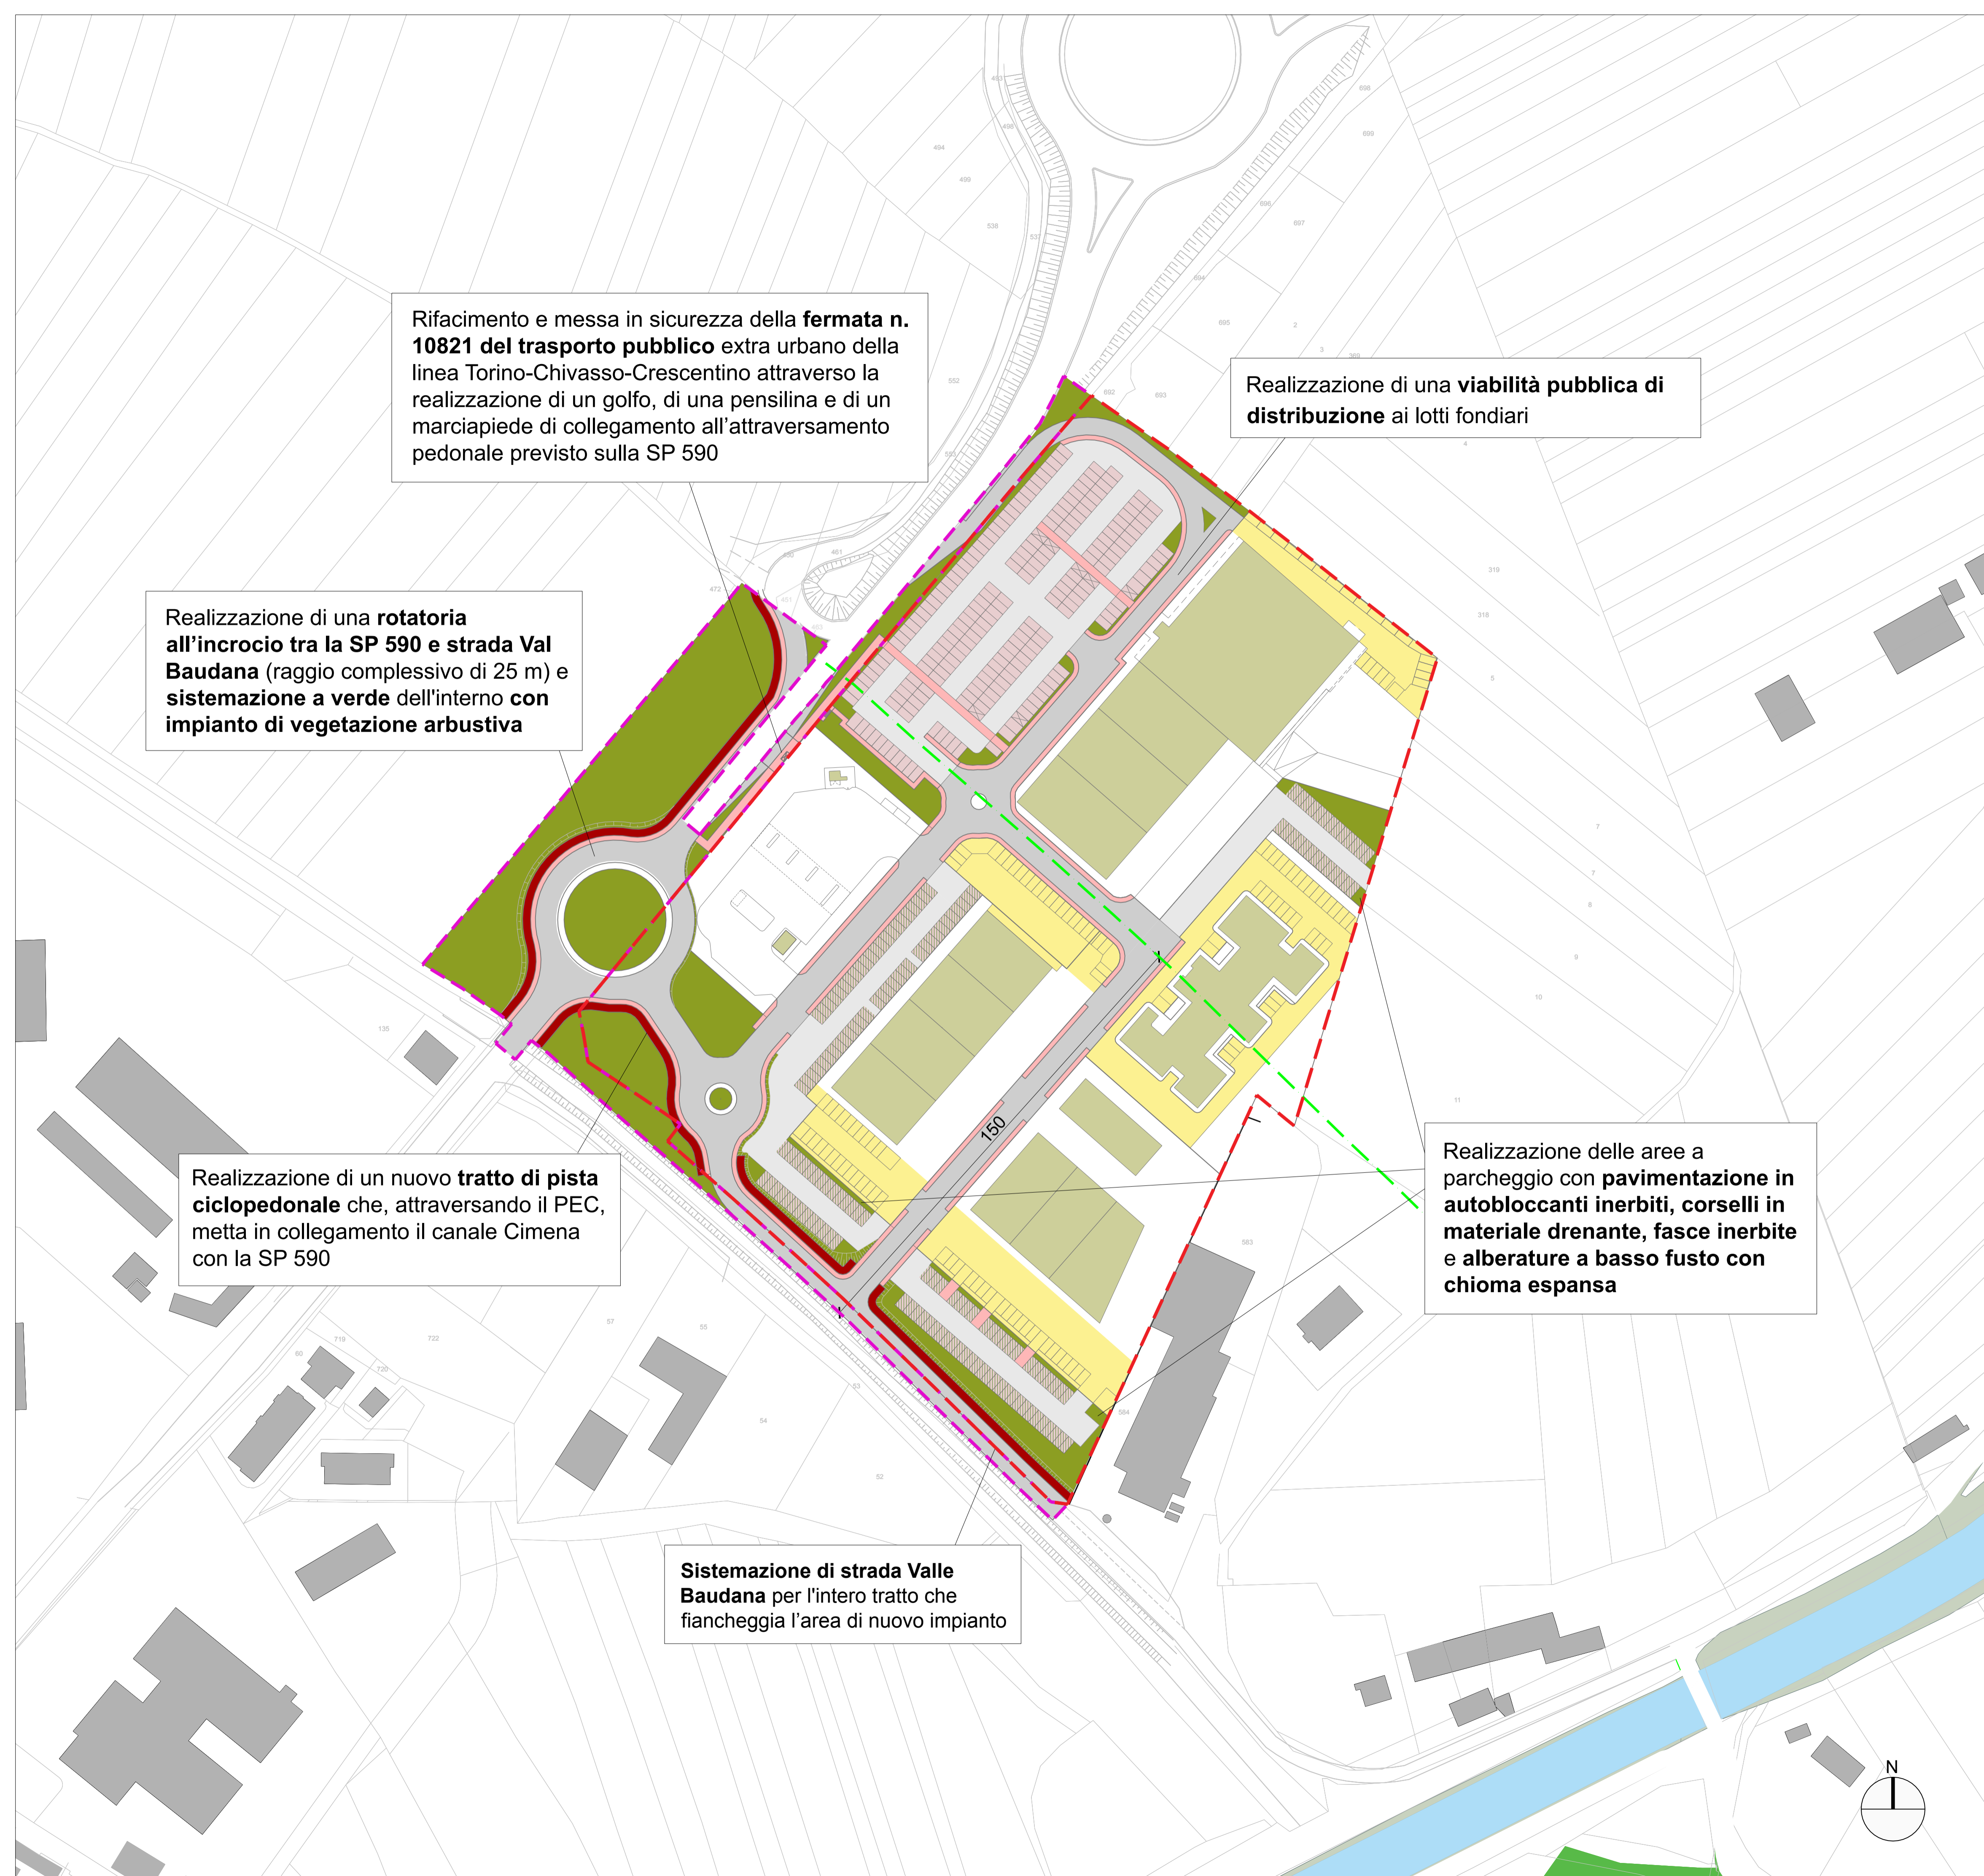

Legenda

- Ambito di intervento P.E.C.
- Perimetro aree esterne interessate dal P.E.C.
- Fascia fluviale (150 m)
- Circolazione**
 - Strada veicolare pubblica
 - Pista ciclopedonale in asfalto drenante
 - Percorso pedonale
- Parcheggi**
 - Parcheggio pubblico - Area di circolazione veicolare in asfalto drenante
 - Parcheggio pubblico - Area di sosta con pavimentazione in autobloccanti forati
 - Parcheggio pubblico - Area di sosta con pavimentazione in autobloccanti inerbiti
 - Area a parcheggio pertinenziale
- Area coperta degli edifici
- Aree verdi